Эскиз траншеи А-А

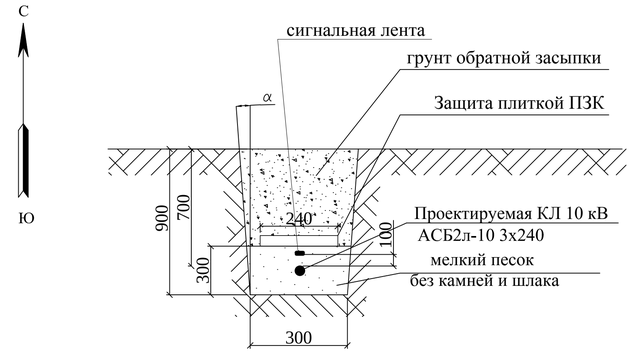

Эскиз траншеи Б-Б
прокладка КЛ 10 кВ в трубе

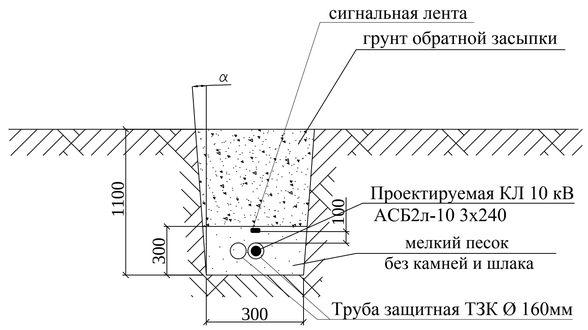

Эскиз траншеи В-В

Пересечение №3
Грунтовая автодорога
см. тип. проект А5-92, чертеж А5-92-39 стр.45

Полотно автодороги

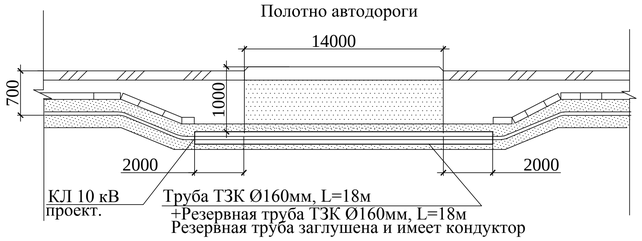

Пересечение №4
см. тип. проект А5-92-33 стр.38

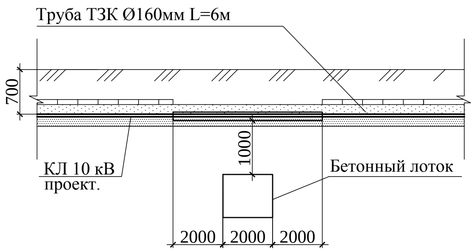

Пересечение №7
Грунтовая автодорога
см. тип. проект А5-92, чертеж А5-92-39 стр.45

Полотно автодороги

Пересечение № 8
водоотводная канава
см. тип. проект А5-92, чертеж А5-92-39 стр.45

Водоотводная канава

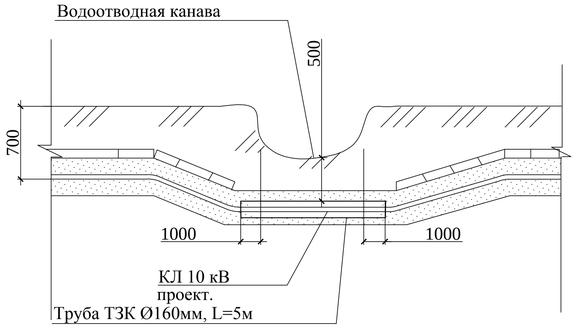

№ фидера	Маркировка кабеля	Марка кабеля	Направление		Длина кабеля, м	Способ прокладки				
			начало	конец		в трубе в земле, м	в траншее, м (защ. пл. ПЗК)	надбавка на змеевку 4% м	по метал. констр. ТП	прокол ГНБ м
ф. 137-309	Н1	АСБ2л-10 3х240	ТП №2 10/0,4 кВ На территории Ефимов, Мадеев	ТП №7 10/0,4 кВ На территории НЕВИС	300,16	24	229	9,16	8	30
ф. 137-309	Н2	АСБ2л-10 3х240	ТП №7 10/0,4 кВ На территории НЕВИС	ТП №6 10/0,4 кВ На территории Бобылева Ю.Г.	62,72	21	18	0,72	8	15
ИТОГО:					362,88	45	247	9,88	16	45

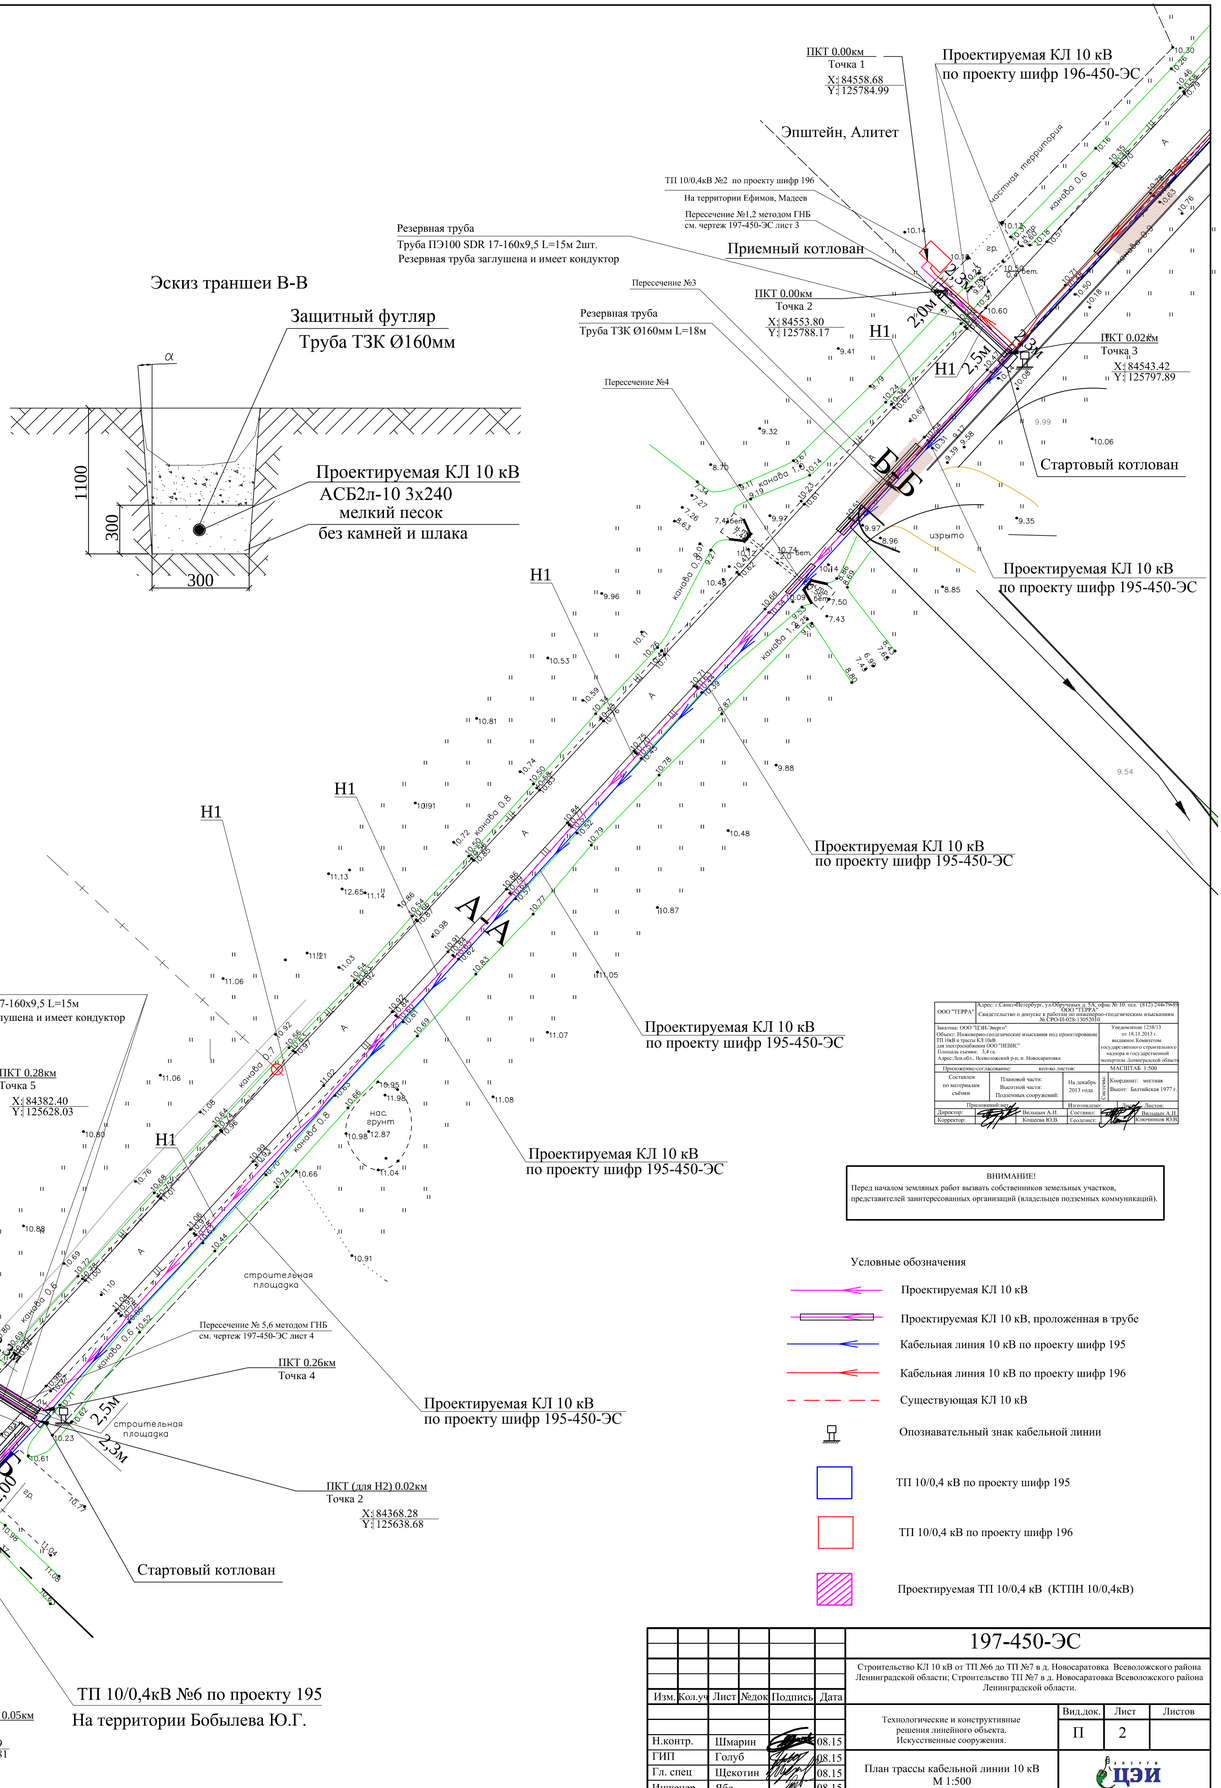
ПКТ 0.00км
Точка 1
X: 84558.68
Y: 125784.99
Проектируемая КЛ 10 кВ
по проекту шифр 196-450-ЭС
Эпштейн, Алитет
ТП 10/0,4кВ №2 по проекту шифр 196
На территории Ефимов, Мадеев
Пересечение №1,2 методом ГНБ
см. чертеж 197-450-ЭС лист 3
Резервная труба
Труба ПЭ100 SDR 17-160х9,5 L=15м 2шт.
Резервная труба заглушена и имеет кондуктор
Приемный котлован
Пересечение №3
ПКТ 0.00км
Точка 2
X: 84553.80
Y: 125788.17
Резервная труба
Труба ТЗК Ø160мм L=18м
Пересечение №4
ПКТ 0.02км
Точка 3
X: 84543.42
Y: 125797.89
Стартовый котлован
Проектируемая КЛ 10 кВ
по проекту шифр 195-450-ЭС
Проектируемая КЛ 10 кВ
по проекту шифр 195-450-ЭС
Проектируемая КЛ 10 кВ
по проекту шифр 195-450-ЭС
Проектируемая КЛ 10 кВ
по проекту шифр 195-450-ЭС
Проектируемая ТП 10/0,4кВ №7
На территории ООО "Невис Маркетинг Медиа Групп"
Резервная труба
Труба ПЭ100 SDR 17-160х9,5 L=15м
Резервная труба заглушена и имеет кондуктор
X:84383.60
Y:125623.60
X:84387.37
Y:125627.01
ПКТ 0.28км
Точка 5
X: 84382.40
Y: 125628.03
ПКТ (для Н2) 0.00км
Точка 1
X: 84382.40
Y: 125628.03
Приемный котлован
Пересечение №7
Резервная труба
Труба ТЗК Ø160мм L=16м
Пересечение №8
Пересечение № 5,6 методом ГНБ
см. чертеж 197-450-ЭС лист 4
ПКТ 0.26км
Точка 4
ПКТ (для Н2) 0.02км
Точка 2
X: 84368.28
Y: 125638.68
Стартовый котлован
ТП 10/0,4кВ №6 по проекту 195
На территории Бобылева Ю.Г.
ПКТ (для Н2) 0.05км
Точка 3
X: 84346.19
Y: 125629.81
Проектируемая КЛ 10 кВ
по проекту шифр 195-450-ЭС
Проектируемая КЛ 10 кВ
по проекту шифр 195-450-ЭС
Проектируемая КЛ 10 кВ
по проекту шифр 195-450-ЭС
строительная площадка
строительная площадка
Н1
Н2
А-А
Б-Б
В-В
2,0м
2,5м
2,5м
2,3м
2,00
3,45
3,35
3,35
3,35