Эскиз траншеи А-А

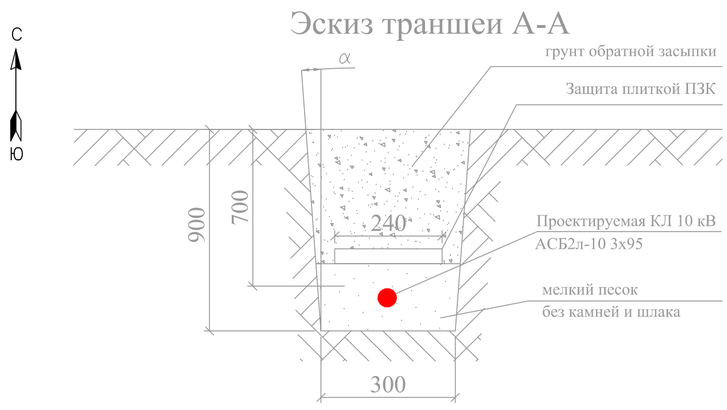

Пересечение № 4
см. тип. проект А5-92-32 стр.37

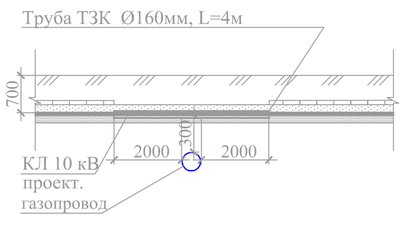

Пересечение №5
см. тип. проект А5-92-33 стр.38

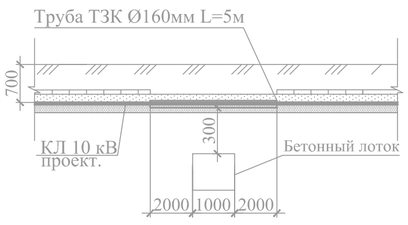

Пересечение №9
см. тип. проект А5-92-33 стр.38

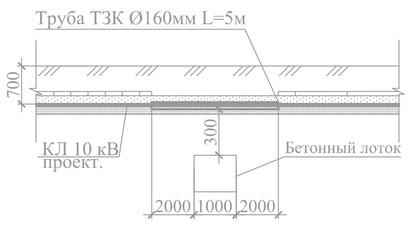

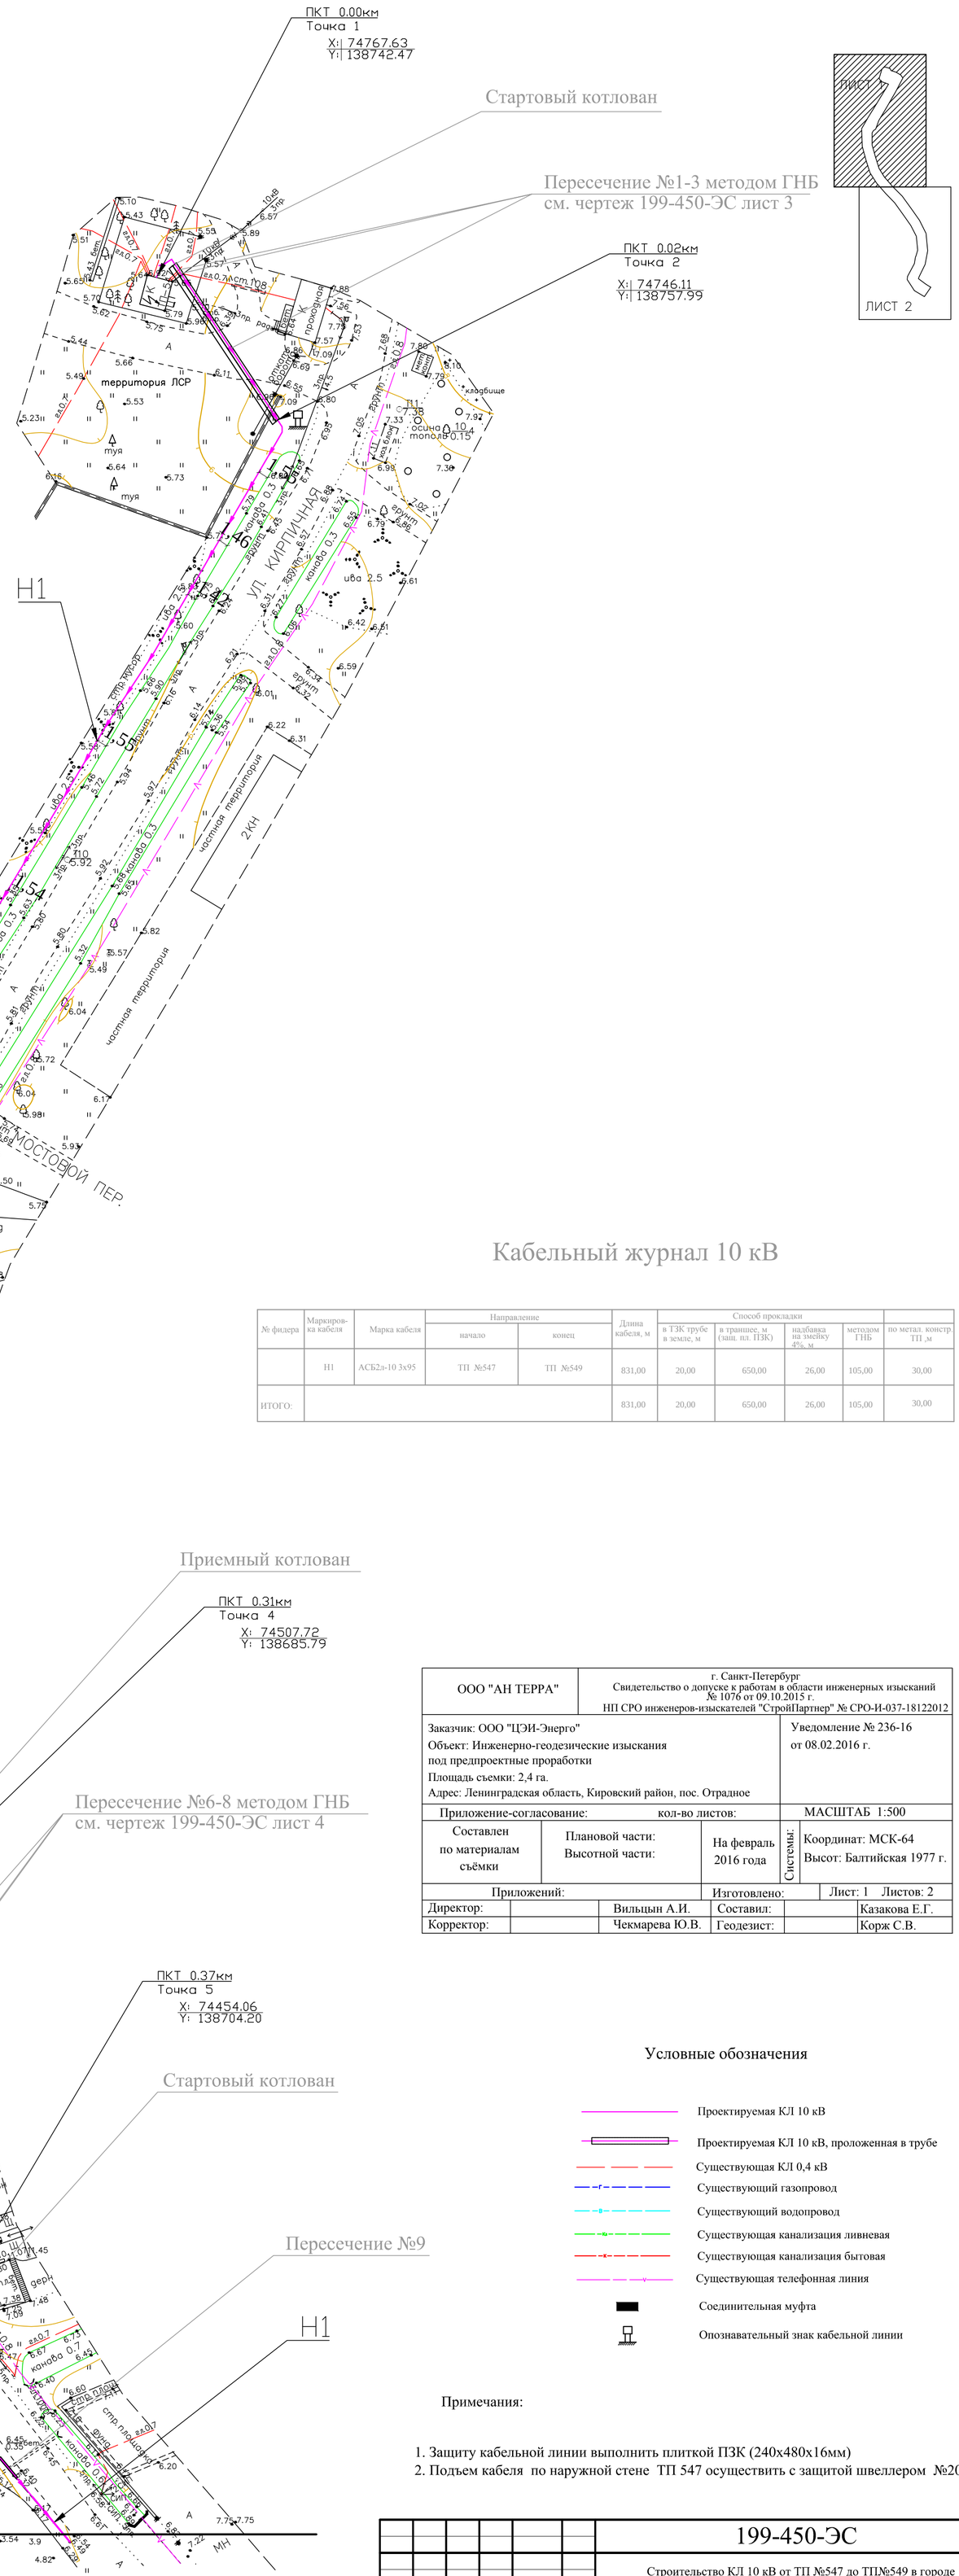

Линия сводки 1-1 с чертежом 199-450-ЭС лист 2.2

Кабельный журнал 10 кВ

№ фидера	Маркировка кабеля	Марка кабеля	Направление: начало	Направление: конец	Длина кабеля, м	Способ прокладки: в ТЗК трубе в земле, м	Способ прокладки: в траншее, м (защ. пл. ПЗК)	Способ прокладки: надбавка на змейку 4%, м	Способ прокладки: методом ГНБ	Способ прокладки: по метал. констр. ТП ,м
	Н1	АСБ2л-10 3х95	ТП №547	ТП №549	831,00	20,00	650,00	26,00	105,00	30,00
ИТОГО:					831,00	20,00	650,00	26,00	105,00	30,00

ООО "АН ТЕРРА"	г. Санкт-Петербург Свидетельство о допуске к работам в области инженерных изысканий № 1076 от 09.10.2015 г. НП СРО инженеров-изыскателей "СтройПартнер" № СРО-И-037-18122012				
Заказчик: ООО "ЦЭИ-Энерго" Объект: Инженерно-геодезические изыскания под предпроектные проработки Площадь съемки: 2,4 га. Адрес: Ленинградская область, Кировский район, пос. Отрадное				Уведомление № 236-16 от 08.02.2016 г.	
Приложение-согласование:		кол-во листов:		МАСШТАБ 1:500	
Составлен по материалам съёмки	Плановой части: Высотной части:	На февраль 2016 года	Системы:	Координат: МСК-64 Высот: Балтийская 1977 г.	
Приложений:		Изготовлено:		Лист: 1 Листов: 2	
Директор:		Вильцын А.И.	Составил:		Казакова Е.Г.
Корректор:		Чекмарева Ю.В.	Геодезист:		Корж С.В.

Условные обозначения

- Проектируемая КЛ 10 кВ
- Проектируемая КЛ 10 кВ, проложенная в трубе
- Существующая КЛ 0,4 кВ
- Существующий газопровод
- Существующий водопровод
- Существующая канализация ливневая
- Существующая канализация бытовая
- Существующая телефонная линия
- Соединительная муфта
- Опознавательный знак кабельной линии

Примечания:

1. Защиту кабельной линии выполнить плиткой ПЗК (240х480х16мм)
2. Подъем кабеля по наружной стене ТП 547 осуществить с защитой швеллером №20.

Изм.	Кол.уч.	Лист	№док	Подпись	Дата	199-450-ЭС		
						Строительство КЛ 10 кВ от ТП №547 до ТП№549 в городе Отрадное Кировского района Ленинградской области.		
						Технологические и конструктивные решения линейного объекта. Искусственные сооружения.	Вид.док.	Лист	Листов
							РД	2.1	2
Н.контр.		Шмарин			08.15	План трассы кабельной линии 10 кВ М 1:500	ЦЭИ		
ГИП		Голуб			08.15				
Гл. спец		Щекотин			08.15				
Инженер		Ябс			08.15				

файл: 199_450es_02_1. dwg — формат А1