



Пересечение № 15  
см. тип. проект А5-92-29 стр.35

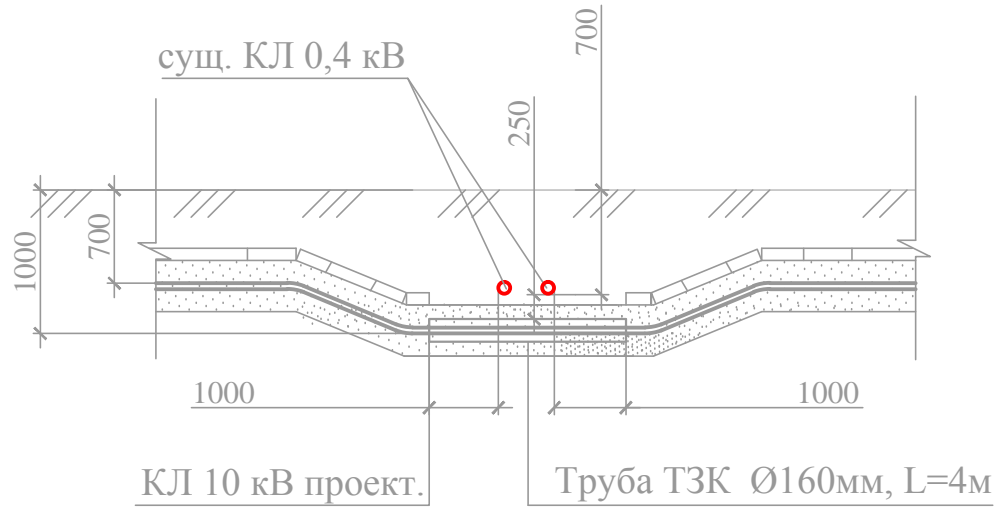

Пересечение № 16  
см. тип. проект А5-92-29 стр.35

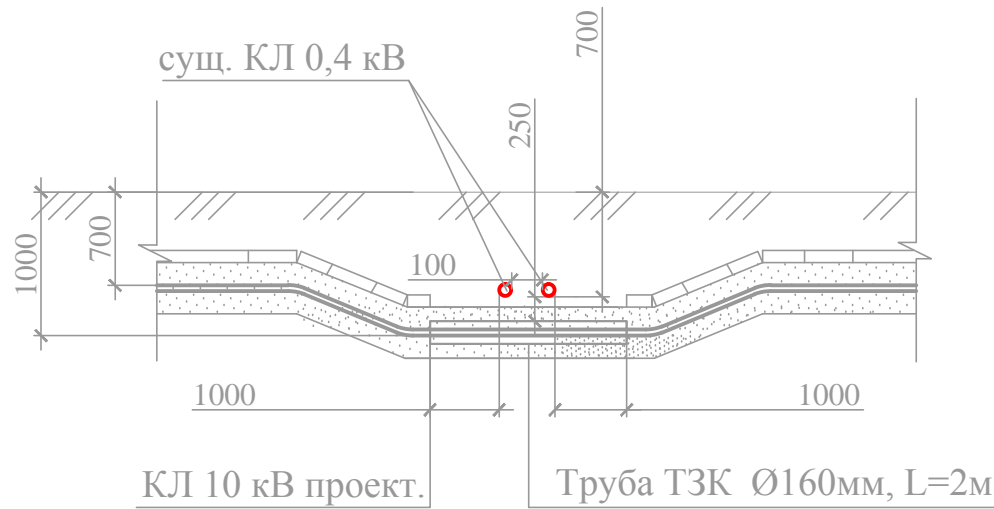

Пересечение №10-14 методом ГНБ  
см. чертеж 199-450-ЭС лист 5

Приемный котлован

Стартовый котлован

Пересечение №15

Пересечение №16

Условные обозначения

- Проектируемая КЛ 10 кВ
- Проектируемая КЛ 10 кВ, проложенная в трубе
- Существующая КЛ 0,4 кВ
- Существующий газопровод
- Существующий водопровод
- Существующая канализация ливневая
- Существующая канализация бытовая
- Существующая телефонная линия
- Соединительная муфта
- Опознавательный знак кабельной линии

Примечания:

- Защиту кабельной линии выполнить плиткой ПЗК (240х480х16мм)
- Подъем кабеля по наружной стене ТП 549 осуществить с защитой швеллером №20.

ООО "АН ТЕРРА"		Свидетельство о допуске к работам в области инженерных изысканий № 1076 от 09.10.2015 г. НП СРО инженеров-изыскателей "СтройПартнер" № СРО-И-037-18122012	
Заказчик: ООО "ЦЭИ-Энерго" Объект: Инженерно-геодезические изыскания под предпроектные проработки Площадь съемки: 2,4 га. Адрес: Ленинградская область, Кировский район, пос. Отрадное		Уведомление № 236-16 от 08.02.2016 г.	
Приложение-согласование:		кол-во листов:	МАСШТАБ 1:500
Составлен по материалам съемки	Плановой части:	На февраль 2016 года	Координат: МСК-64 Высот: Балтийская 1977 г.
	Высотной части:		
Приложений:		Изготовлено:	Лист: 1 Листов: 2
Директор:	Вильцын А.И.	Составил:	Казакова Е.Г.
Корректор:	Чекмарева Ю.В.	Геодезист:	Корж С.В.

199-450-ЭС			
Строительство КЛ 10 кВ от ТП №547 до ТП №549 в городе Отрадное Кировского района Ленинградской области.			
Изм.	Кол.уч.	Лист	№ док. Подпись Дата
Н.контр.	Шмарин	08.15	
Гл. спец.	Голуб	08.15	
Инженер	Щекотин	08.15	
	Ябс	08.15	
Технологические и конструктивные решения линейного объекта. Искусственные сооружения.		Видок	Лист
План трассы кабельной линии 10 кВ М 1:500		РД	2.2
файл: 199_450es_02_2.dwg		формат А1	