
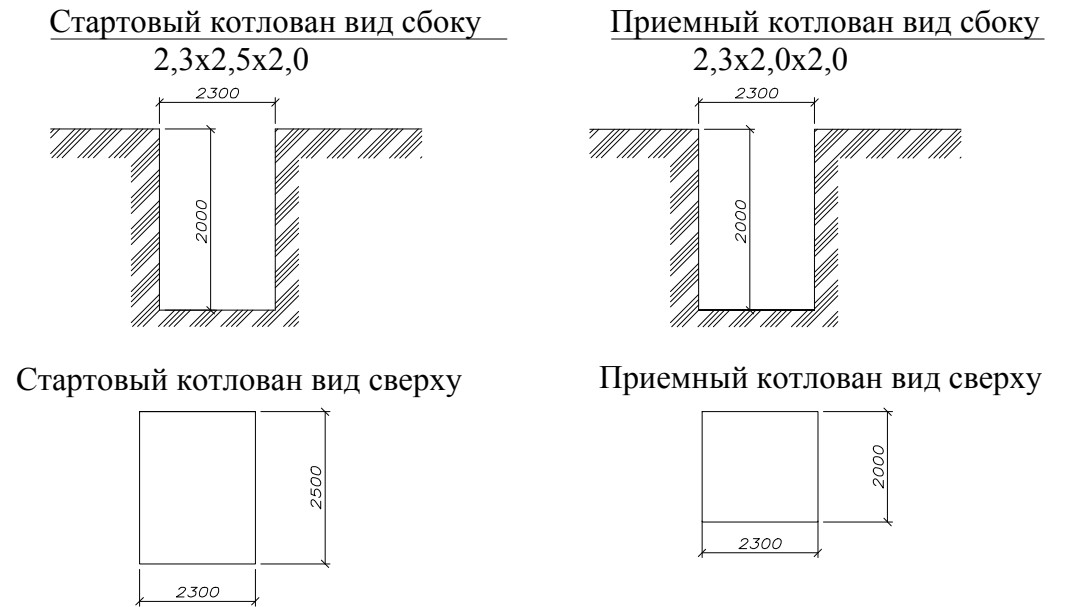
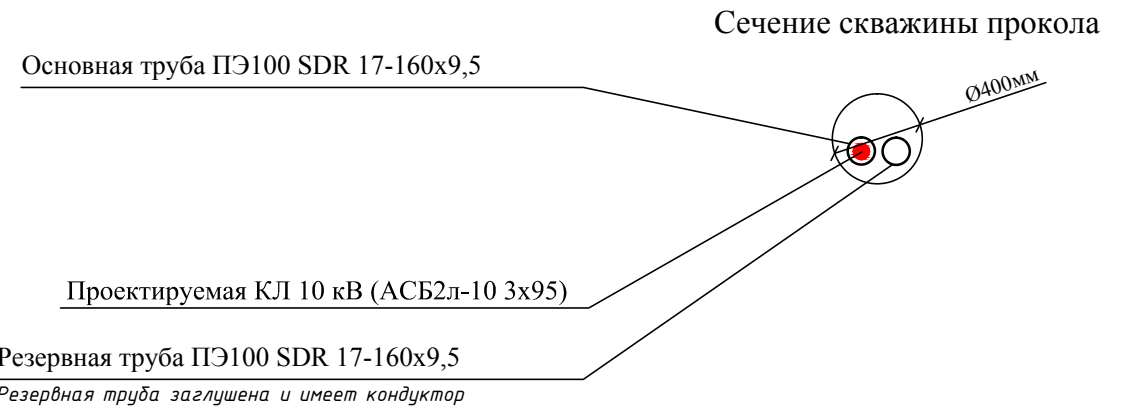


Согласовано:				
Взам. инв. №				
Подп. и дата				
Инв. № подл.				

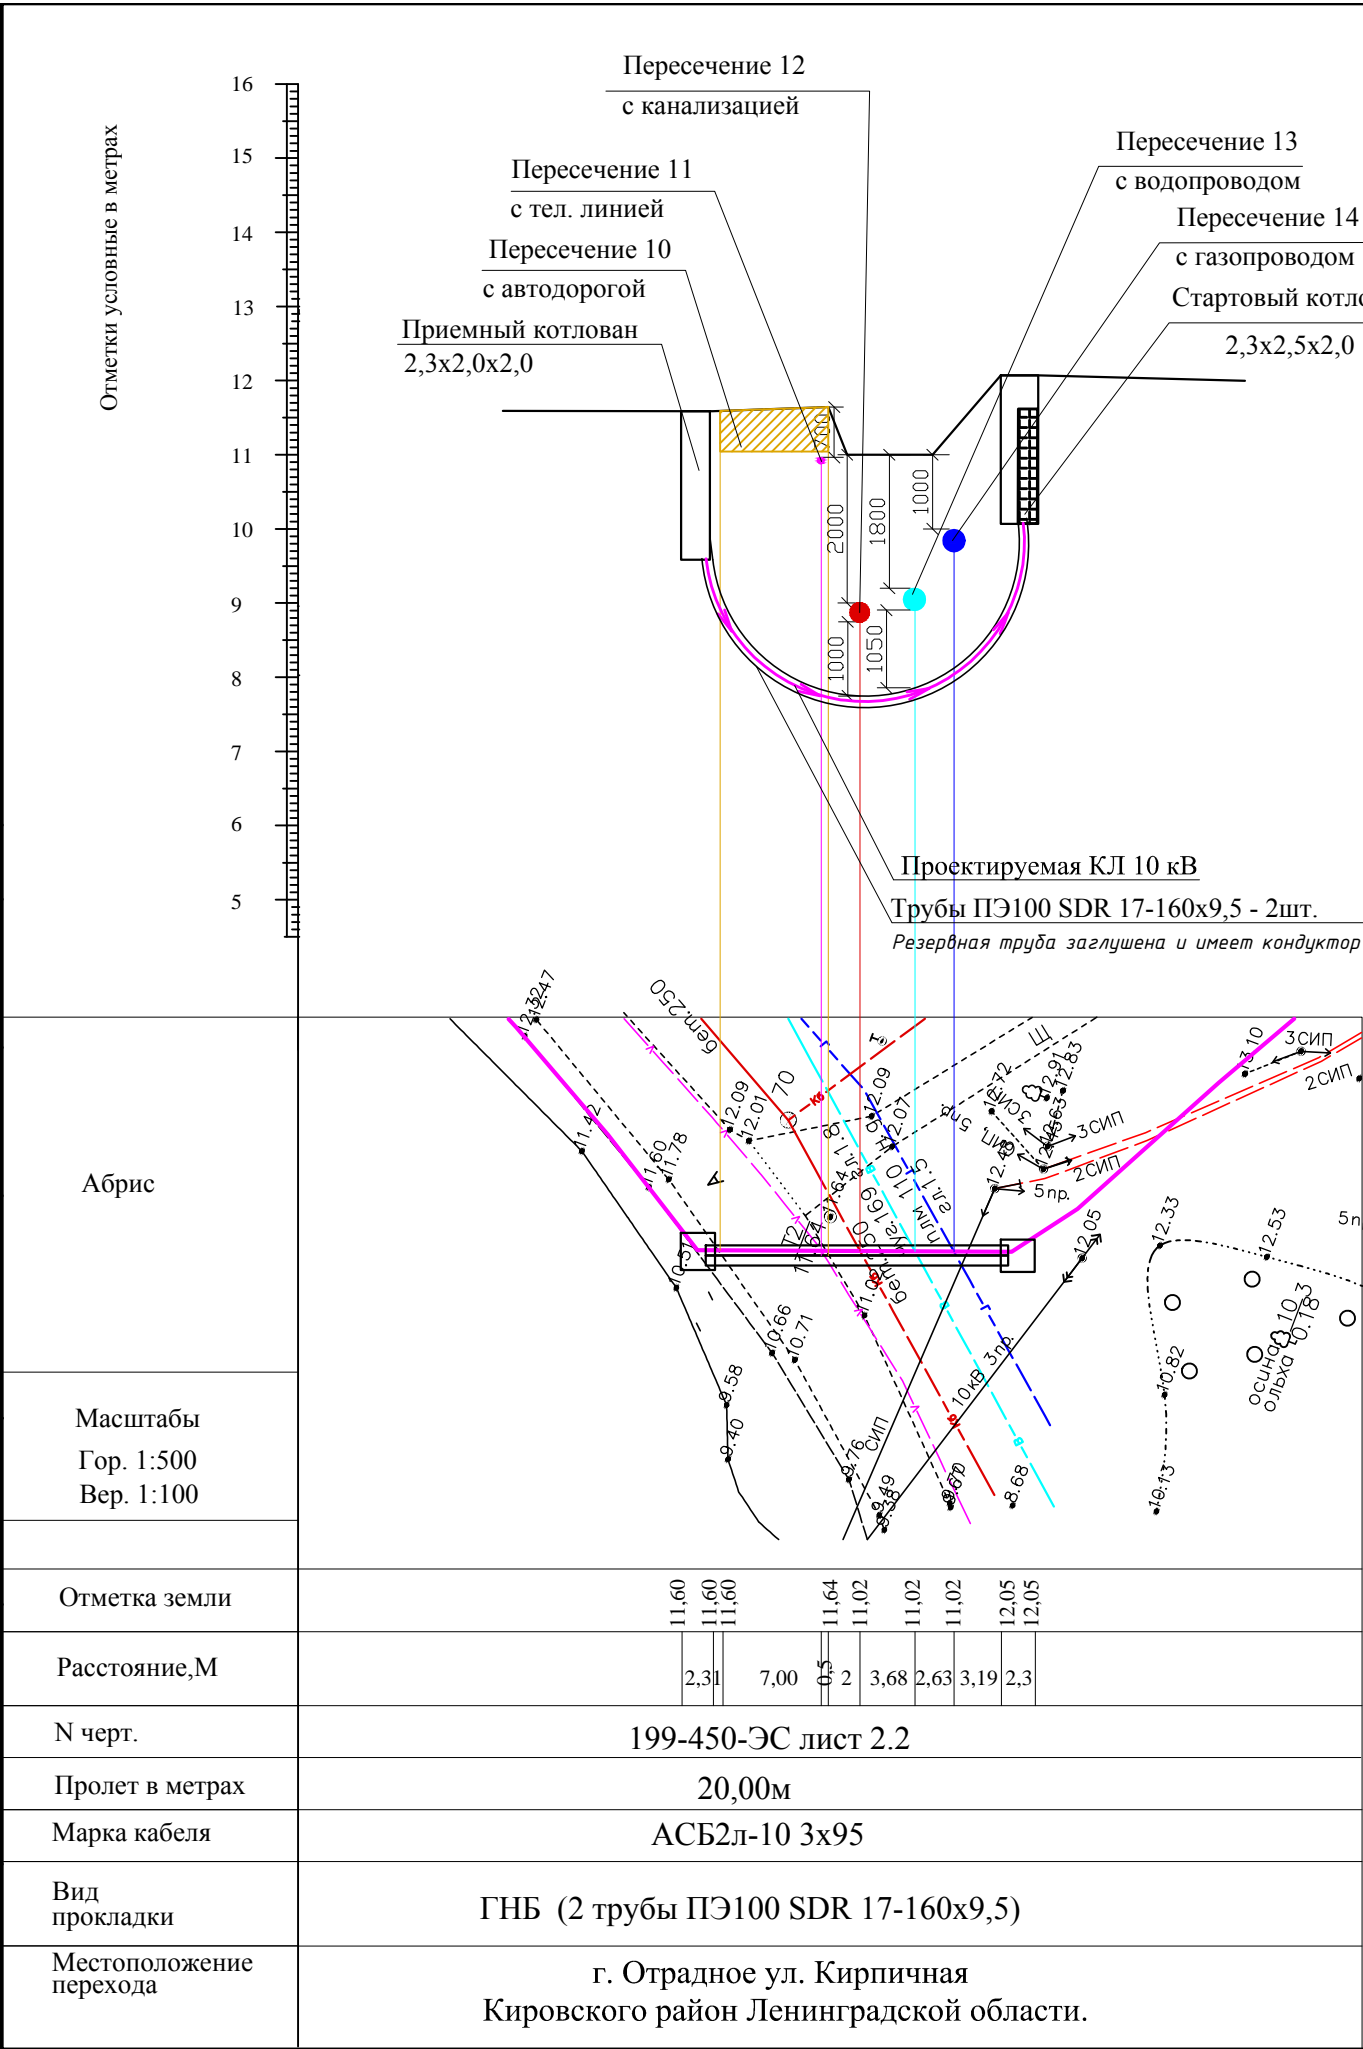

- Примечания
- 1 Для организации прокола под проспектом используется метод горизонтально-направленного бурения (ГНБ).
- 2 Для ГНБ применить гидро-динамическую мини буровую установку Vermeer Navigator D100х120 или установку с аналогичными характеристиками.

						199-450-ЭС				
						Строительство КЛ 10 кВ от ТП №547 до ТП№549 в городе Отрадное Кировского района Ленинградской области.				
Изм.	Кол.уч	Лист	№док.	Подпись	Дата	Технологические и конструктивные решения линейного объекта. Искусственные сооружения.	Вид.док.	Лист	Листов	
							РД	5		
Н.контр.	Шмарин				08.15					
ГИП	Голуб				08.15					
Гл. спец	Щекотин				08.15					
Инженер	Ябс				08.15					
Пересечение №10-14 методом ГНБ										