


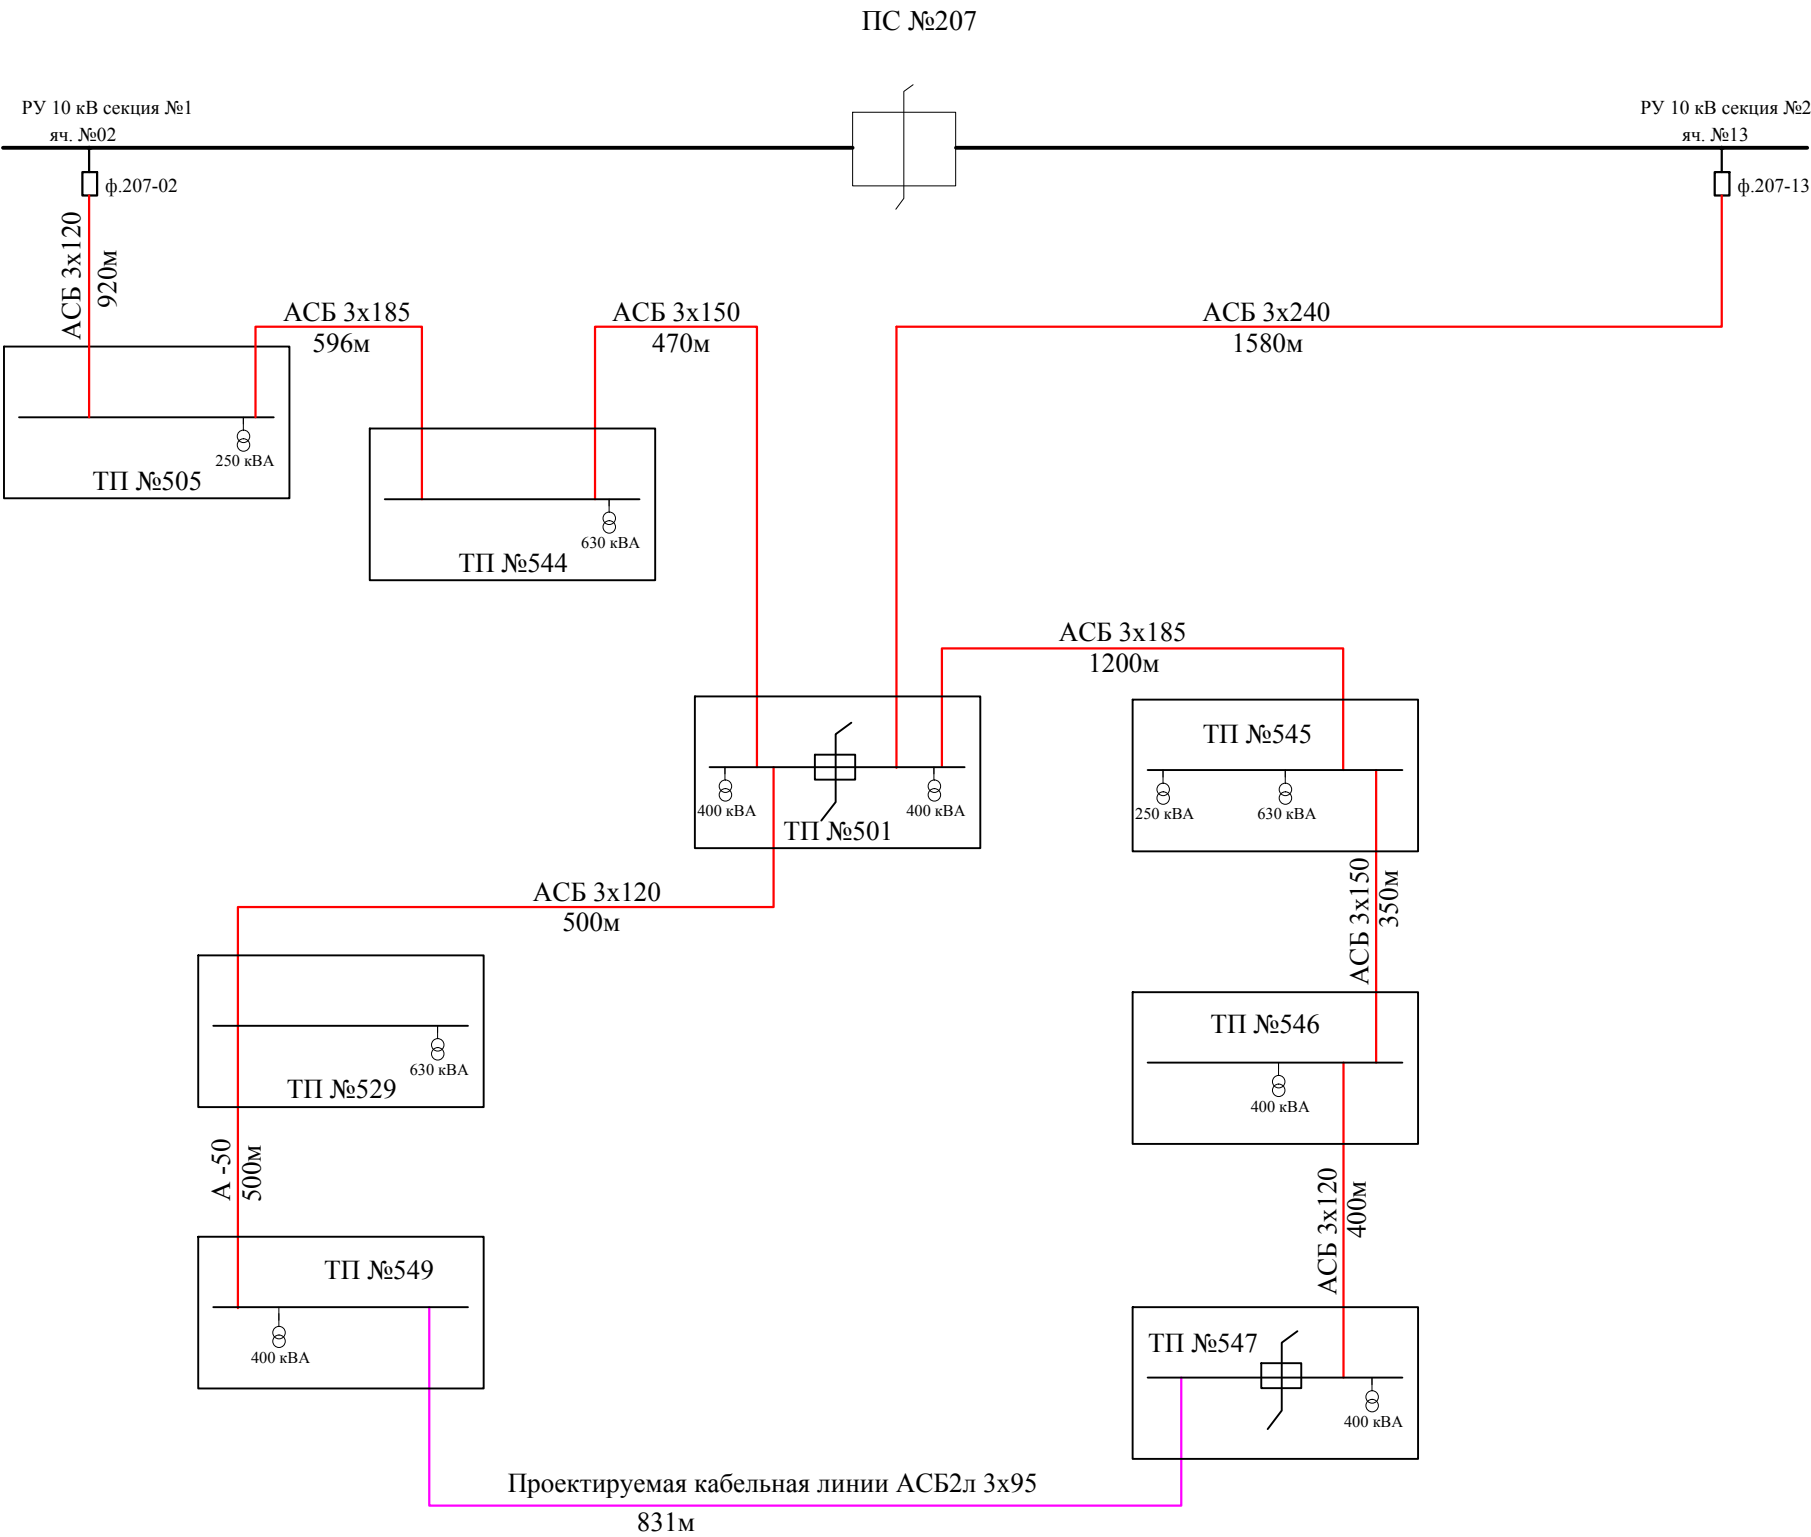



Согласовано:					
Инв. № подл.	Подп. и дата		Взам. инв. №		



						199-450-ЭС			
						Строительство КЛ 10 кВ от ТП №547 до ТП№549 в городе Отрадное Кировского района Ленинградской области.			
Изм.	Кол.уч	Лист	№док.	Подпись	Дата	Технологические и конструктивные решения линейного объекта. Искусственные сооружения.	Вид.док.	Лист	Листов
							РД	6	
Н.контр.	Шмарин				08.15		Расчетная схема сети 10 кВ		
ГИП	Голуб				08.15				
Гл. спец	Щекотин				08.15				
Инженер	Ябс				08.15				
							