



Согласовано:			
	Взам. инв. №		
	Подп. и дата		
	Инв. № подл.		

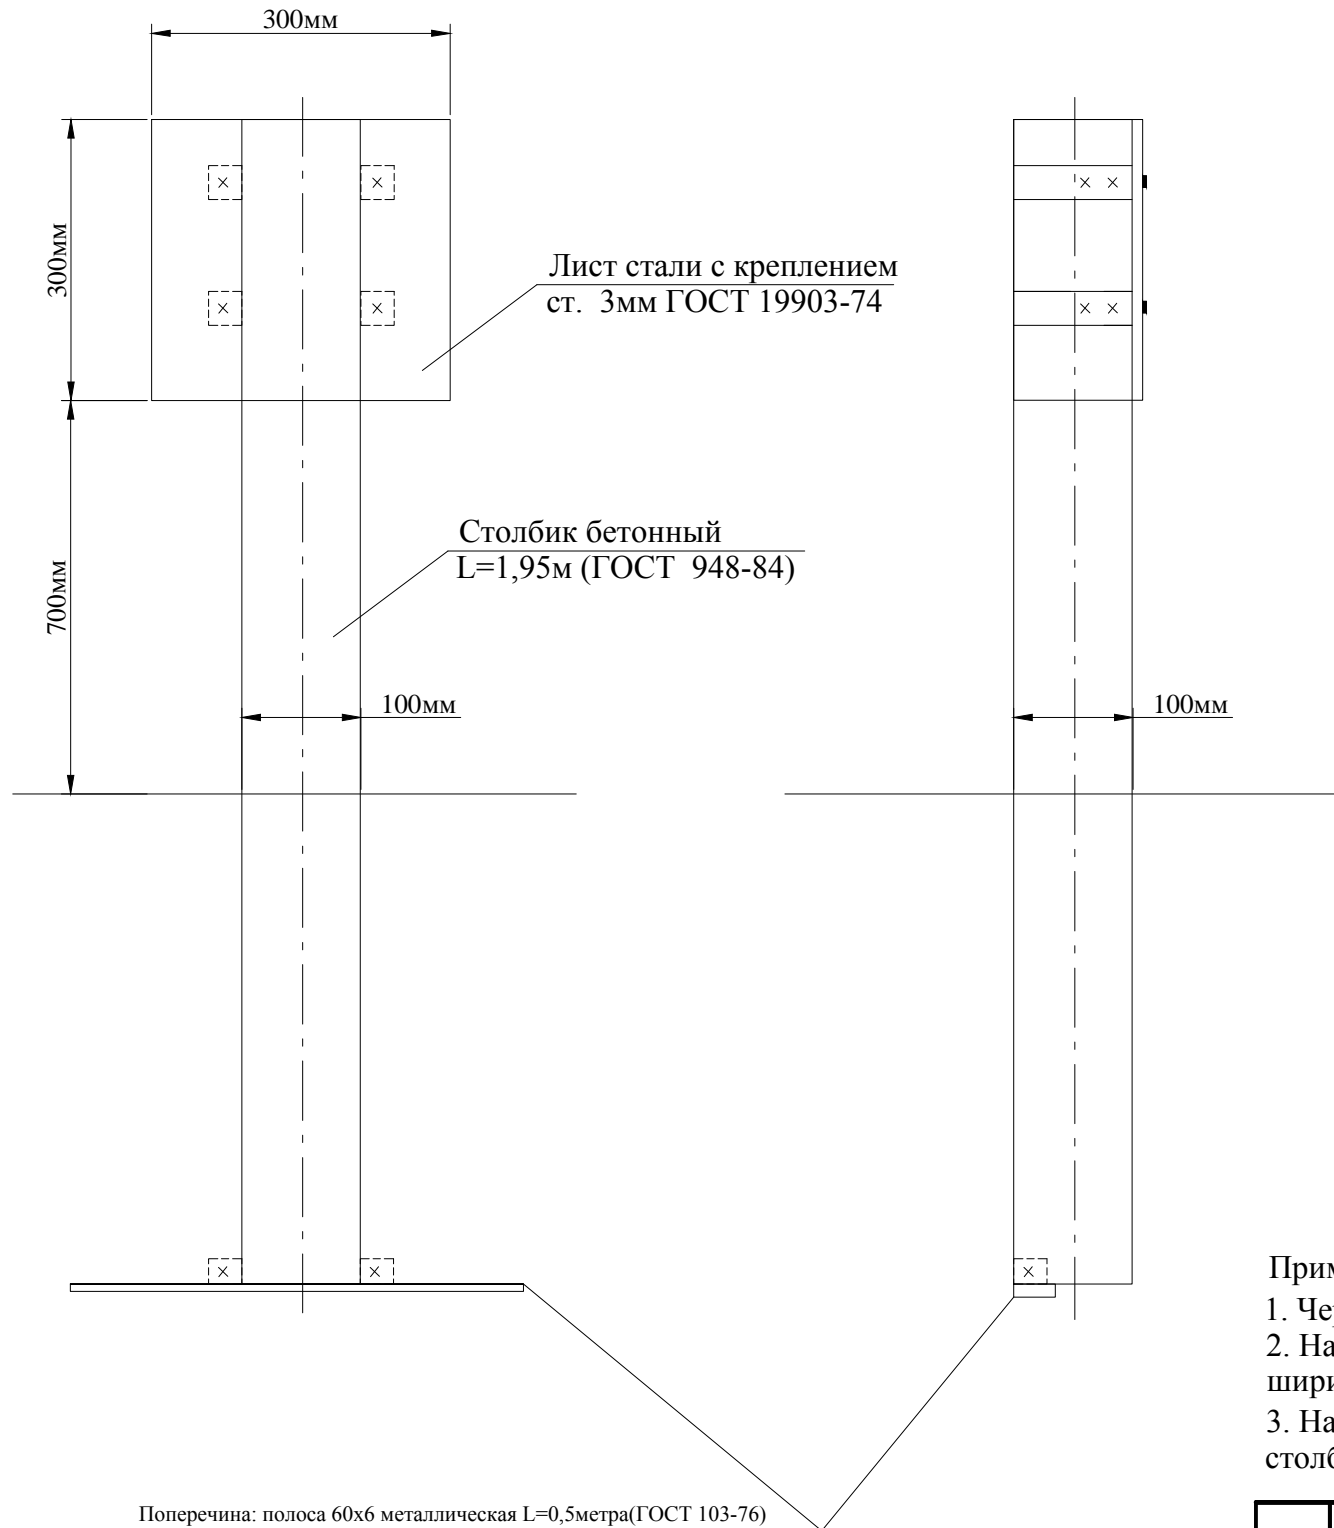

Размещение информации на опознавательном знаке кабельной трассы

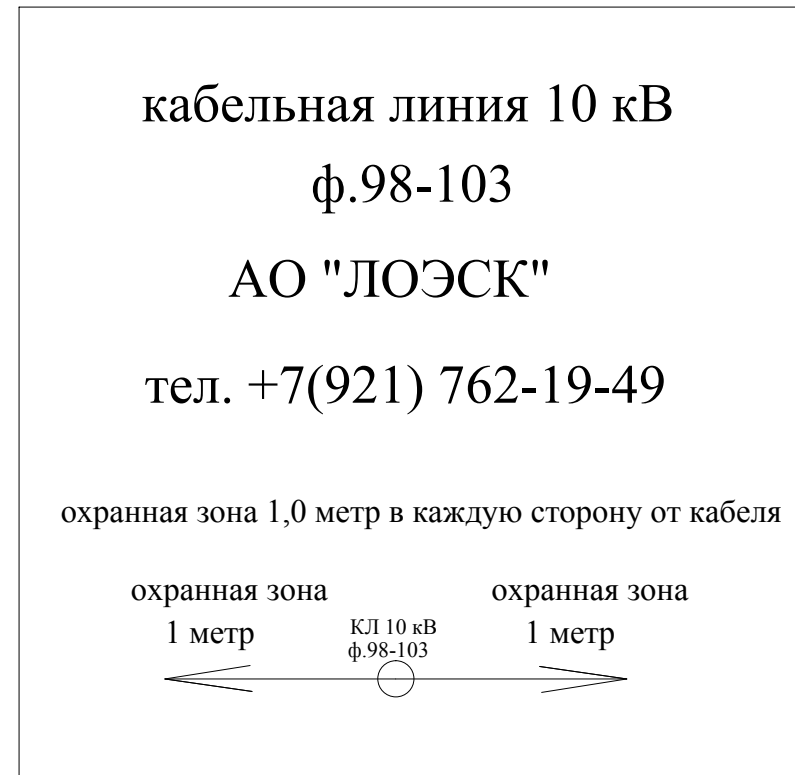

- Примечания:
1. Чертеж выполнен в соответствии с чертежом типового проекта А5-92 лист А5-92-55.
 2. На опознавательном знаке указать номер телефона диспетчерской службы (+7(921)762-19-49) ширина охранной зоны 2 метра, уровень напряжения КЛ 10 кВ, номер фидера.
 3. На нижнем конце столбика закрепить поперечную планку, препятствующую изыманию столбика из земли.

						199-450-ЭС			
						Строительство КЛ 10 кВ от ТП №547 до ТП №549 в городе Отрадное Кировского района Ленинградской области.			
Изм.	Кол.уч	Лист	N док.	Подпись	Дата	Технологические и конструктивные решения линейного объекта. Искусственные сооружения.	Вид док.	Лист	Листов
							РД	7	
Н.контр.	Шмарин				08.15	Эскиз опознавательного знака КЛ 10 кВ			
ГИП	Голуб				08.15				
Гл. спец	Щекотин				08.15				
Инженер	Ябс				08.15				