


Согласовано

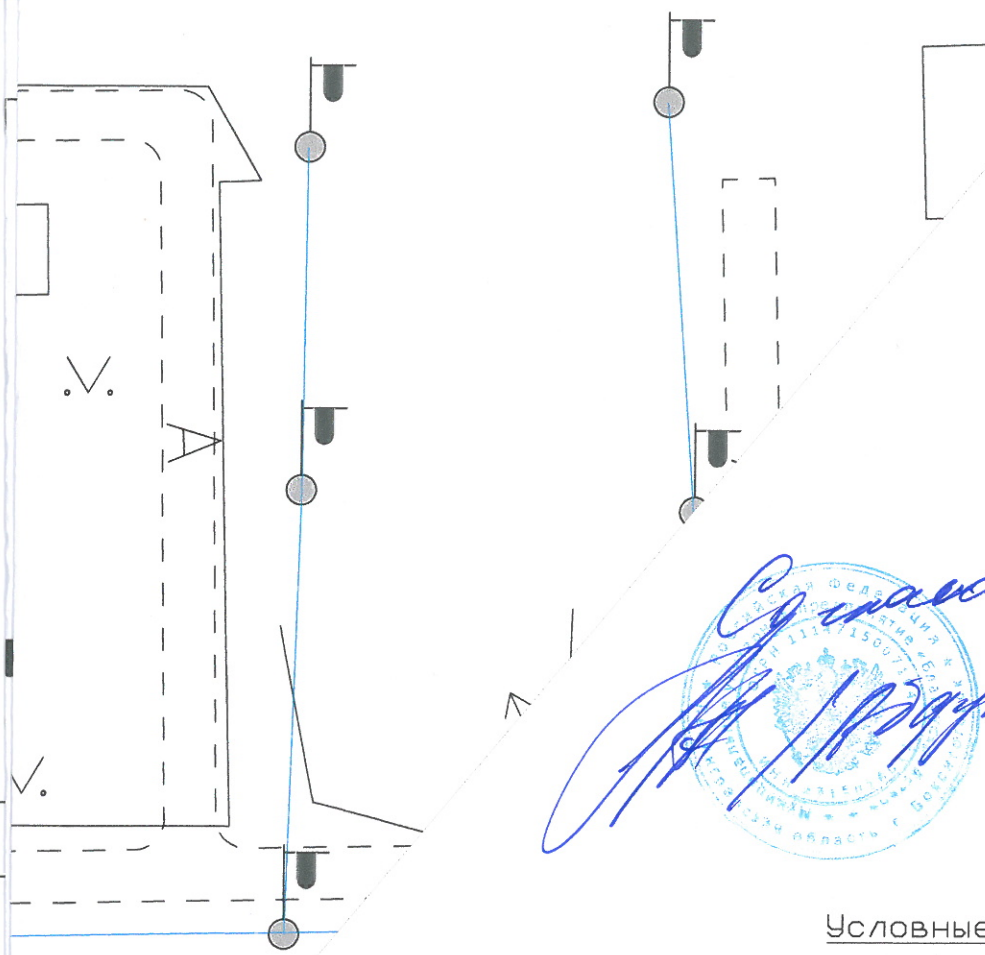

С. С. Савельев
В. В. Водопольский

Условные обозначения

- проектируемая 2КЛ-6кВ
- существующая КЛ-6кВ
- существующая КЛ-0,4кВ
- существующая ВЛ-0,4кВ
- существующая ВЛ-0,4кВ
- существующая ВЛ-6кВ
- существующая РП
- восстановление асфальтового покрытия

«Согласовано»
 Главный инженер филиала
 АО «ЛЭЭСК»
 «Восточные электросети»

Крылова Т.М.
 16.08.2016 г.

Инв. № дубл.

Подп. и дата

Инв. № подл.

04-VII.16-1-ЭК

Реконструкция 2КЛ-6кВ направлением РП №3-РП №5, расположенные по адресу: Ленинградская область, г. Бокситогорск

г. Кол.уч	Лист	N док	Подпись	Дата
работ.	Деменкова			07.16
верил	Панина			07.16
интр.	Королев			07.16

Реконструкция кабельных линий 6кВ

Стадия	Лист	Листов
Р	3.1	6

План трассы 2КЛ-6кВ
 (проектируемая ситуация)
 (М 1:500)

ООО «ЭСКО»
 г. Санкт-Петербург