


План 1 этажа

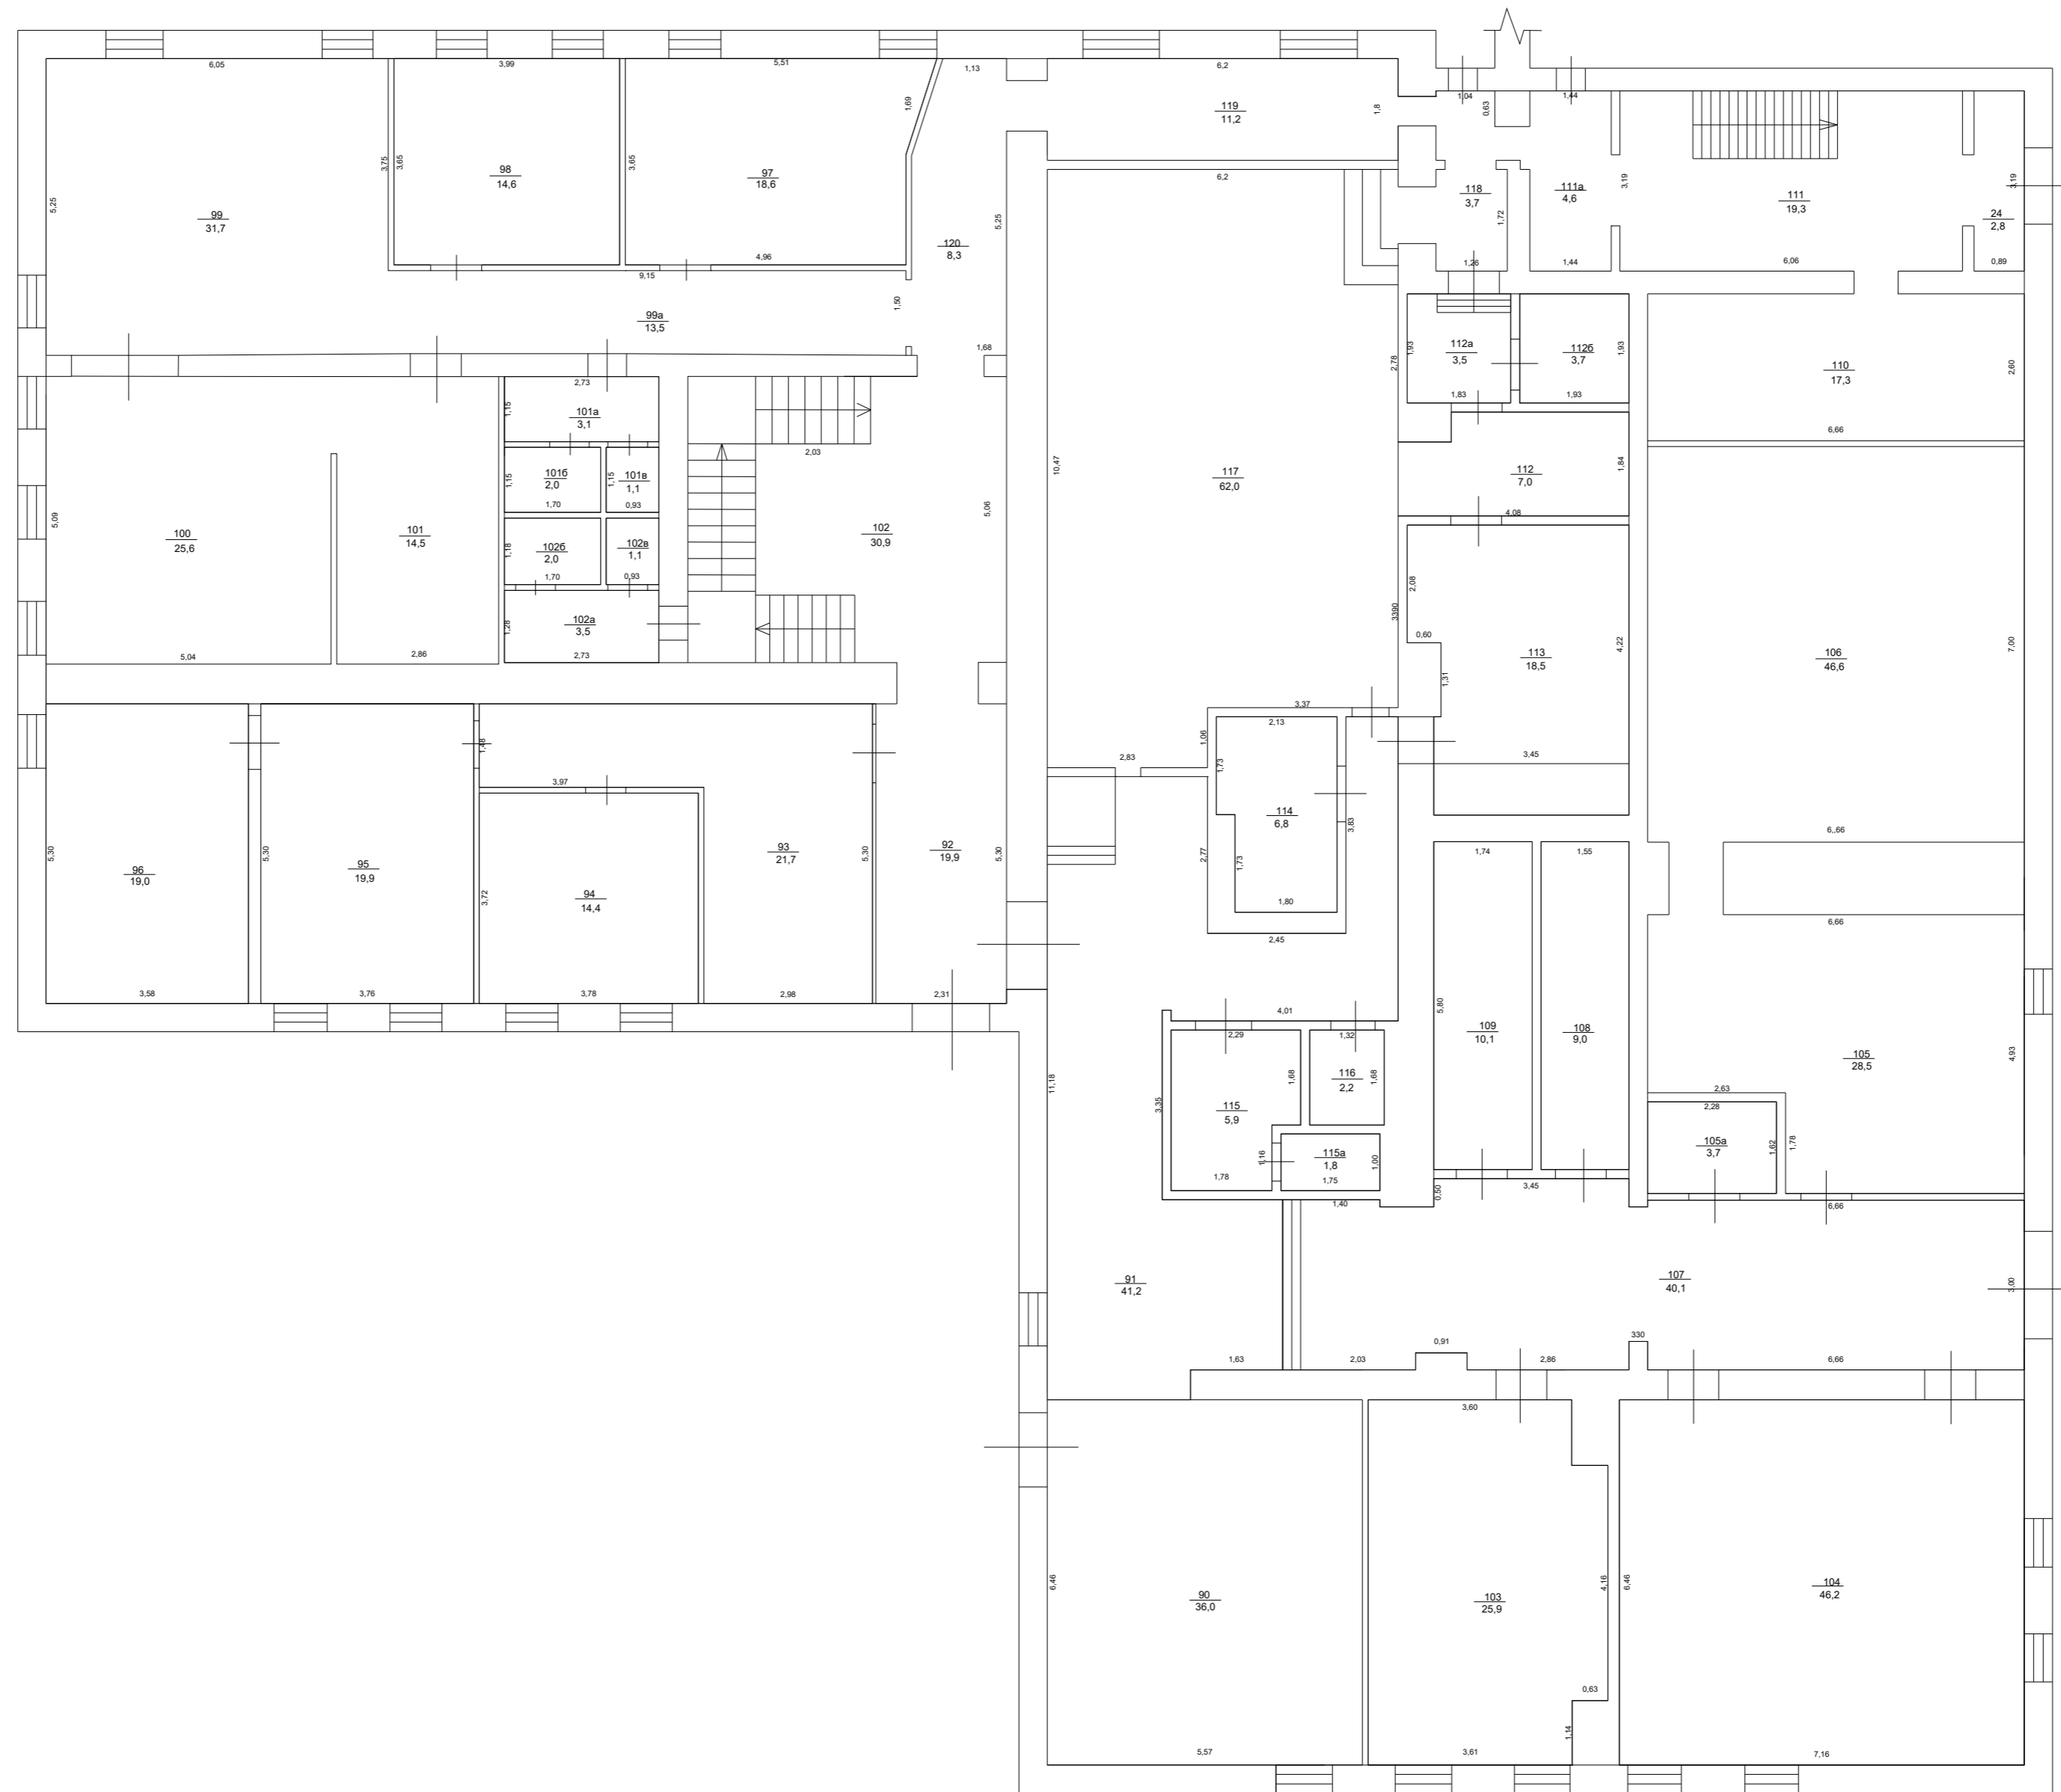

1 этаж II корпус



ЛОЭСК




Созвездие (склад ИТ, мебель, документы ЭнергоПроекта, Приборы изыскателей)



комната
для уборщицы


План 3 этажа

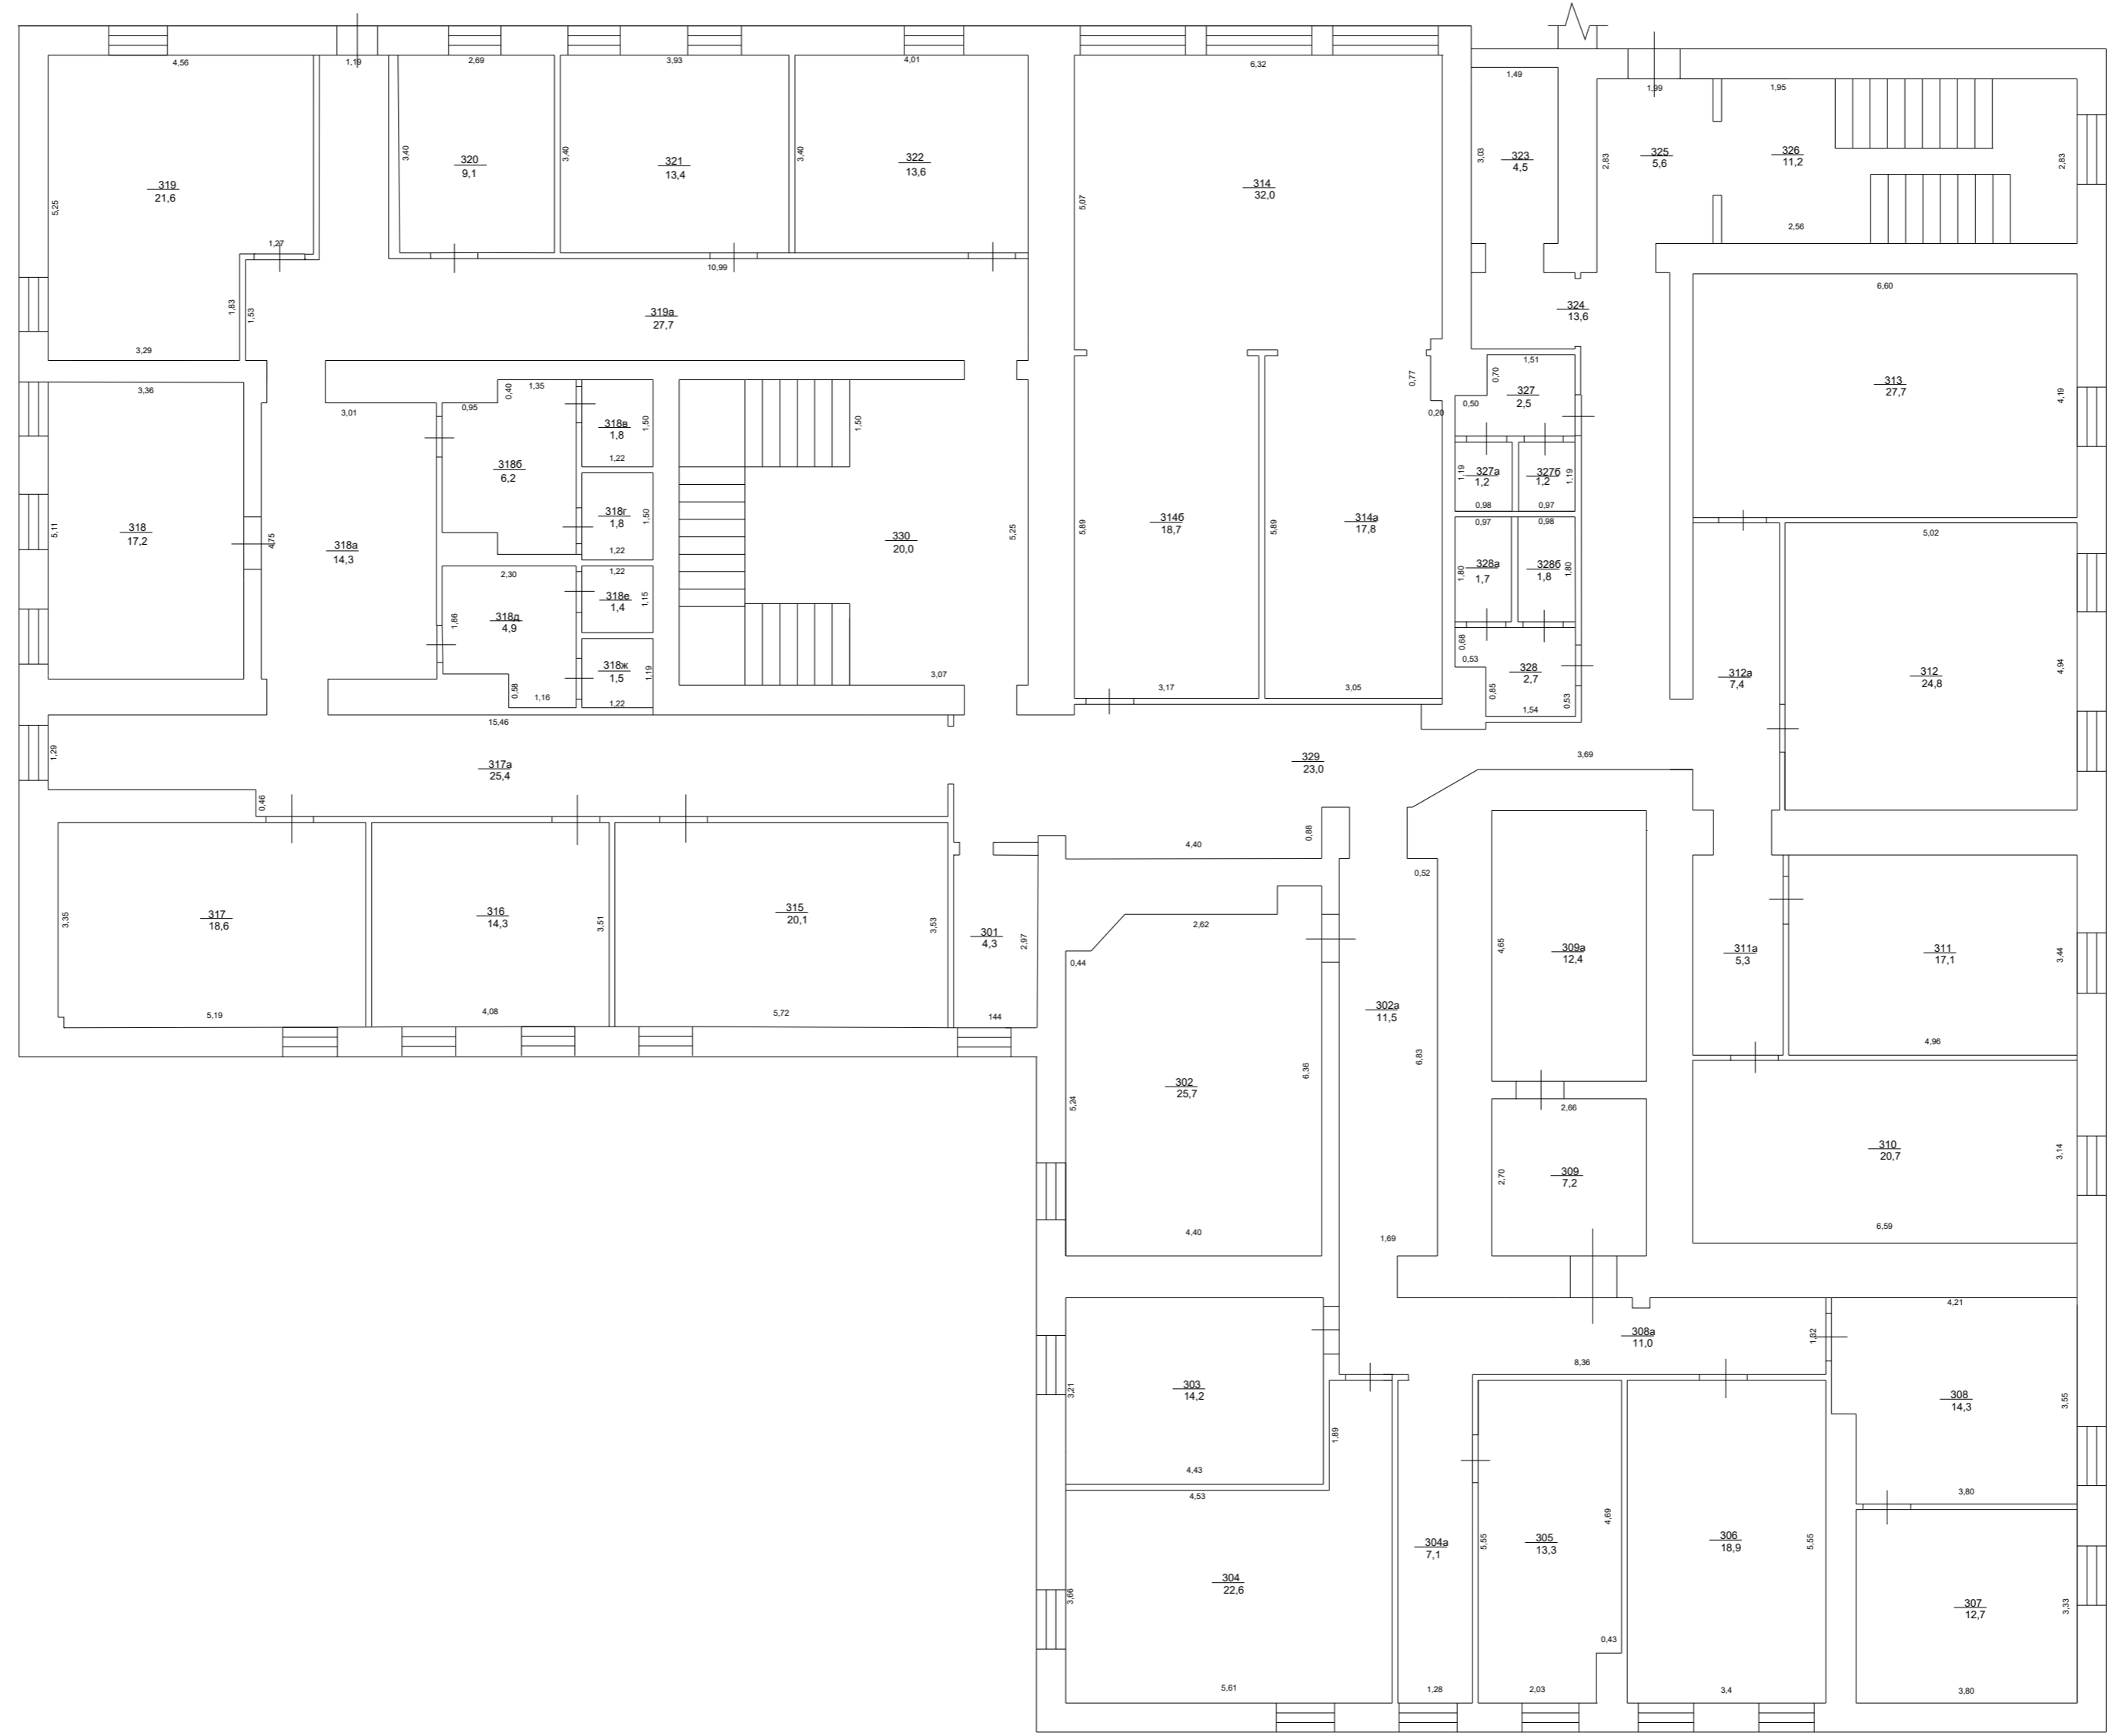



помещение для убоицы

3 этаж II корпус

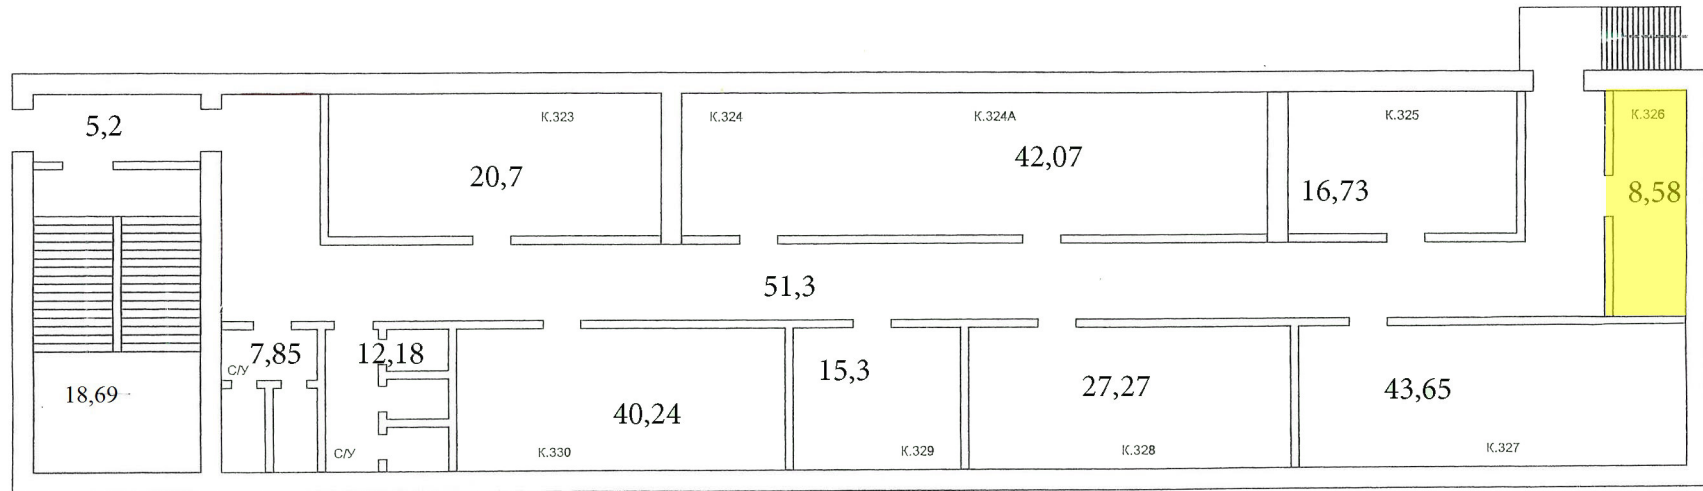

План 4 этажа

