

**СХЕМА ГРАНИЦ СЕРВИТУТА**  
устанавливаемого для обременения части земельных  
участков с кадастровыми номерами 47:26:0402001:141 и  
47:26:0402001:15 в целях строительства объектов:  
«КТП-6/0,4 кВ в д. Пустынка Тосненского р-на ЛО»,  
«ВЛ-0,4кВ от проектируемой КТП-6/0,4кВ до опоры № 7  
ВЛИ-0,4 кВ от ТП-19 в д. Пустынка Тосненского р-на  
ЛО», «ВЛЗ-6 кВ от ВЛЗ-6кВ ф.724-09 до проектируемой  
КТП-6/0,4 кВ в д. Пустынка Тосненского р-на ЛО»

**Условные обозначения:**

- характерная точка границ земель
- граница земель, предполагаемых под размещение объектов
- границы земельных участков, сведения о которых содержатся в ЕГРН
- границы ЗОУИТ, сведения о которых содержатся в ЕГРН
- объект "КТП-6/0,4 кВ в д. Пустынка Тосненского р-на ЛО"
- объект "ВЛ-0,4кВ от проектируемой КТП-6/0,4кВ до опоры № 7 ВЛИ-0,4 кВ от ТП-19 в д. Пустынка Тосненского р-на ЛО"
- объект "ВЛЗ-6 кВ от ВЛЗ-6кВ ф.724-09 до проектируемой КТП-6/0,4 кВ в д. Пустынка Тосненского р-на ЛО"


47:26:0402001:141  
47:26:0402001:15 - кад.номера земельных участков, сведения о которых содержатся в ЕГРН

СОГЛАСОВАНО:  
Зам. ген. директора АО "ЛОЭСК"  
по капитальному строительству

\_\_\_\_\_/Чехомов Д.С./

СОГЛАСОВАНО:

\_\_\_\_\_/\_\_\_\_\_/

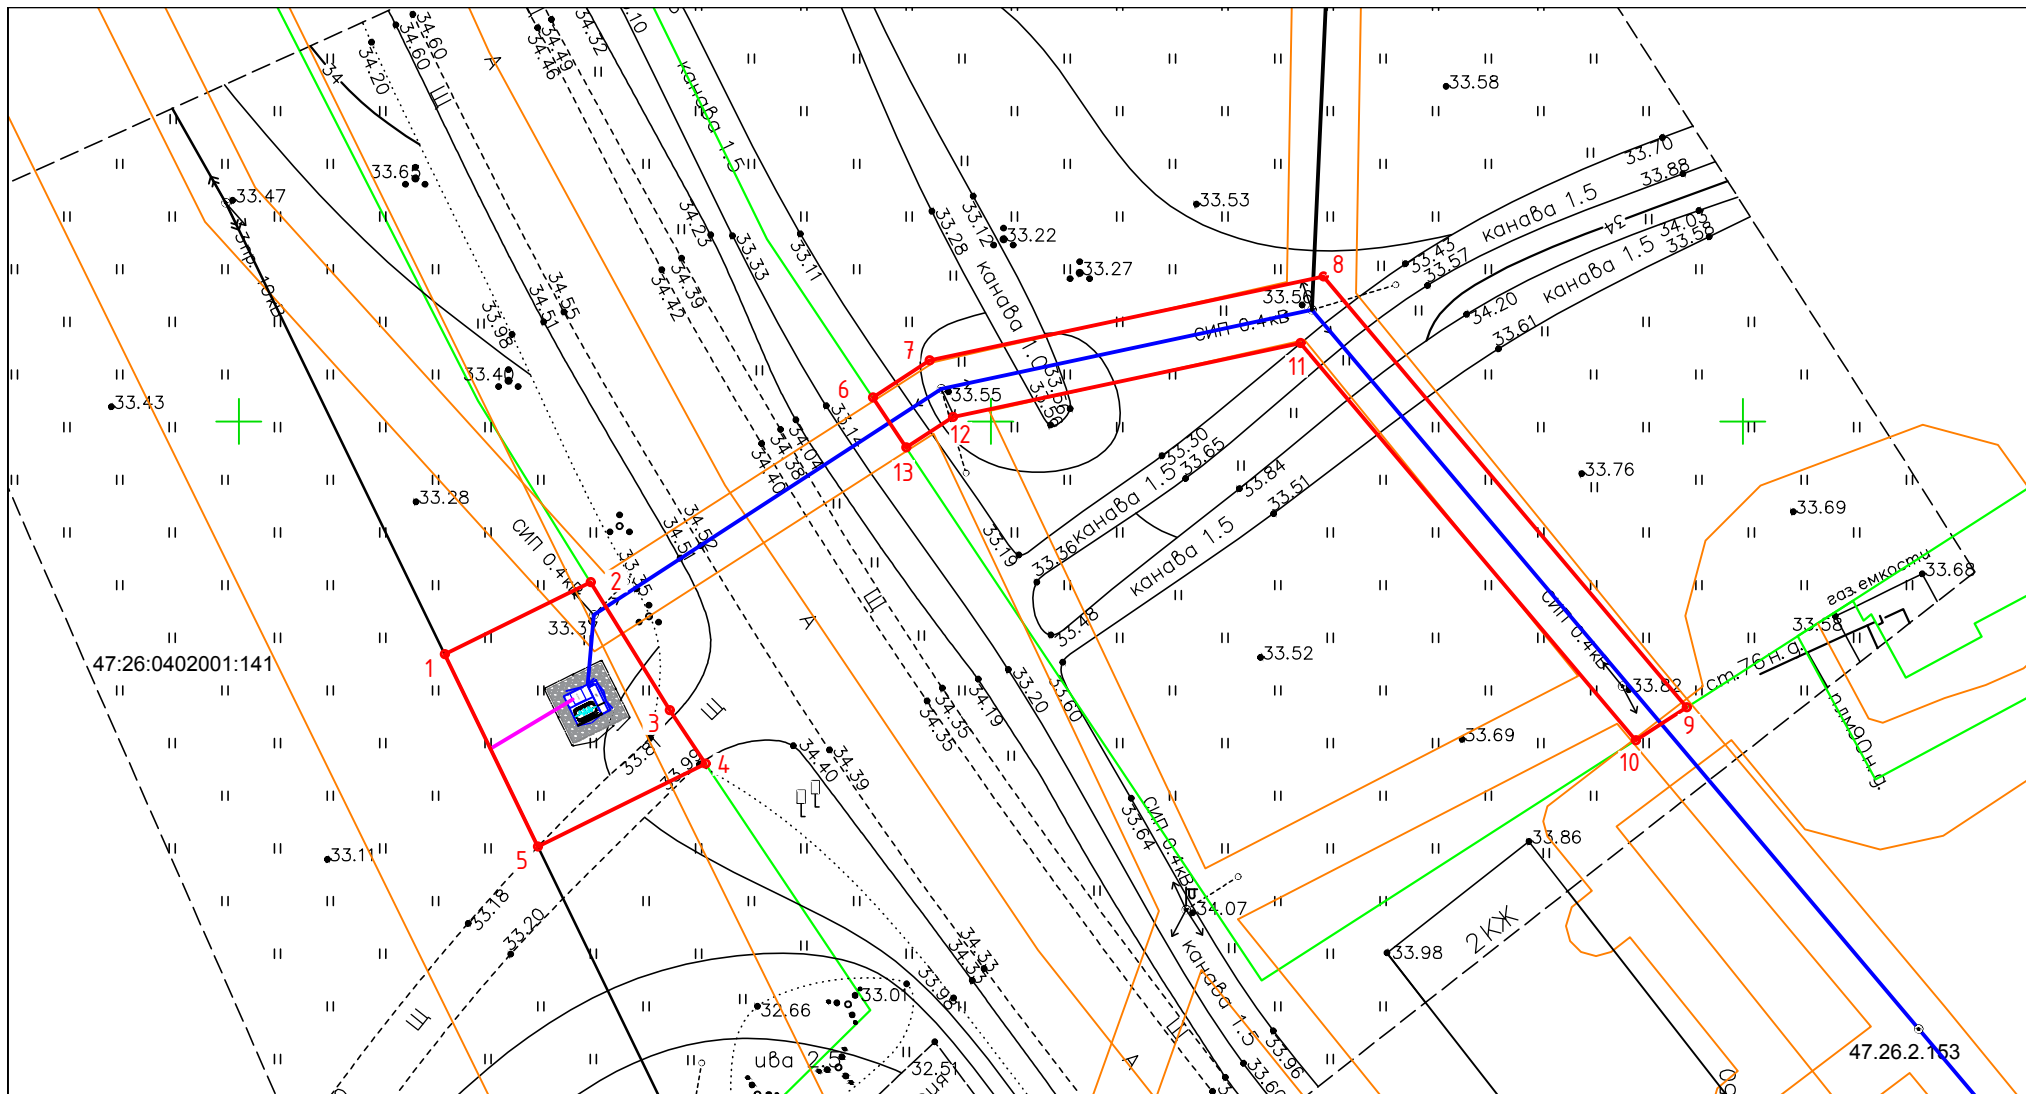

**Сведения о земельном участке с кадастровым номером 47:26:0402001:141**

Площадь	33852 +/- 1610 кв.м.
Категория земель	земли сельскохозяйственного назначения
Правообладатель	Ордена "Знак Почета" акционерное сельскохозяйственное общество "Племенное хозяйство имени Тельмана", ИНН: 4716000496
Разрешенное использование	Для сельскохозяйственного использования
Местоположение	Ленинградская область, Тосненский район

**Баланс территории земельного участка с кад. номером 47:26:0402001:141**

Площадь	33852 +/- 1610 кв.м.
-площадь зоны установления сервитута	164,24кв.м.

**Сведения о земельном участке с кадастровым номером 47:26:0402001:15**

Площадь	25632 кв.м.
Категория земель	земли населенных пунктов
Правообладатель	Ордена "Знак Почета" акционерное сельскохозяйственное общество "Племенное хозяйство имени Тельмана", ИНН: 4716000496
Разрешенное использование	Для сельскохозяйственного использования
Местоположение	Ленинградская область, Тосненский район

**Баланс территории земельного участка с кад. номером 47:26:0402001:15**

Площадь	25632 кв.м.
-площадь зоны установления сервитута	261,27кв.м.

Масштаб 1:500  
Система координат МСК-47 (2)

Номер точки на плане	Координаты "X"	Координаты "Y"
Контур 1 в границах ЗУ кад. номер 47:26:0402001:141, S=164,24 кв.м.		
1	405534,52	2242163,69
2	405539,30	2242173,38
3	405530,81	2242178,65
4	405527,24	2242181,03
5	405521,74	2242169,88
Контур 2 в границах ЗУ кад. номер 47:26:0402001:15, S=261,27 кв.м.		
6	405551,59	2242192,14
7	405554,05	2242195,92
8	405559,62	2242222,10
9	405530,98	2242246,27
10	405528,80	2242242,87
11	405555,21	2242220,59
12	405550,29	2242197,48
13	405548,26	2242194,36