


Для оперативного
пользования

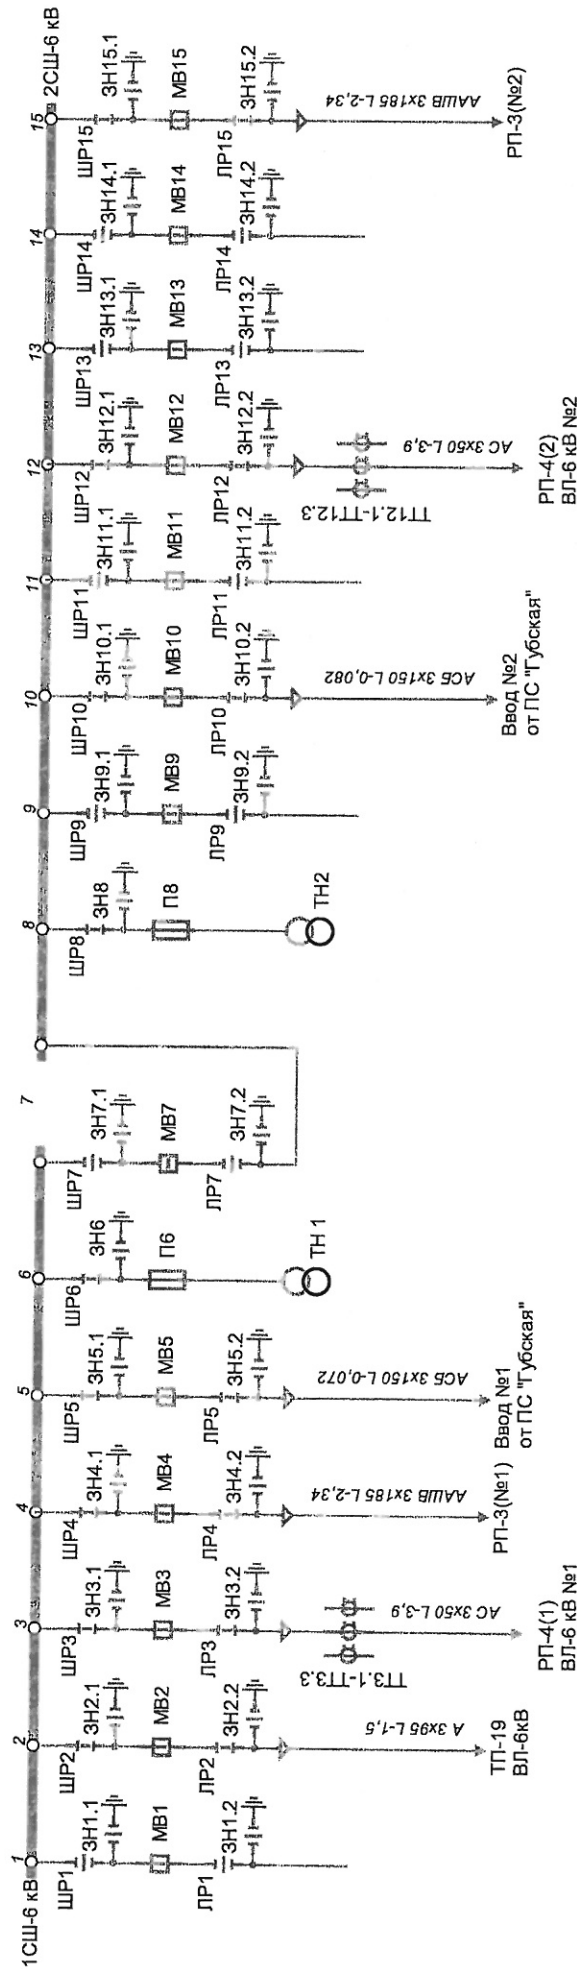

Должность	ФИО	Подпись	Дата
Главный инженер	Москвин М.И.	<i>[Signature]</i>	01.03.16
Начальник РЭС г. Бокситогорск	Васильев А.В.	<i>[Signature]</i>	01.03.16
Начальник ОДС	Паномарев В.П.	<i>[Signature]</i>	01.03.16
Зам. гл. инженера - нач. ПТО	Смирнов Н.П.	<i>[Signature]</i>	01.03.16
Старший диспетчер ОДГ РЭС г. Бокситогорск	Марков А.Е.	<i>[Signature]</i>	01.03.16
Разработчик	Циркунов В.А.	<i>[Signature]</i>	01.03.16
Специалист ПТО			

Тихвинские городские
электрические сети
РЭС г. Бокситогорск

Филиал АО
"ЛОЭСК"

Нормальная схема
электрических соединений
РП №5 на 2016г.