


**Схема границ земель,
предполагаемых к использованию под размещение объекта "2КЛ-10 кВ от
проектируемого КРУН до проектируемой РП-10 кВ в п. Красный Бор Тосненского
района ЛО"**
на кадастровом плане территории в границах кадастрового участка 47:26:0220001:207.

Местоположение: Ленинградская область, Тосненский район, п. Красный Бор.
Площадь земель, предполагаемых к использованию под размещение объекта : 2717,97 кв.м.

- Условные обозначения:
- 1 - характерная точка границы, сведения о которой позволяют однозначно определить ее на местности;
 - - границы земельных участков, сведения о которых содержатся в ЕГРН;
 - - границы земель предполагаемых к использованию под размещение объекта;
 - (красная) - 2КЛ-10 кВ от проектируемого КРУН до проектируемой РП-10 кВ;
 - ▭ (розовая) - РП-10кВ-проектируемая;
- 47:12:0204018:13 - номер кадастрового участка.


Система координат МСК-47(2).

№ точки	Координаты, м.		№ точки	Координаты, м.	
	X	Y		X	Y
1	407739,86	2232387,99	17	406875,37	2233188,41
2	407742,33	2232390,75	18	406884,30	2233183,53
3	407684,39	2232446,50	19	407101,64	2232981,84
4	407634,40	2232492,93	20	407133,42	2232952,62
5	407558,80	2232561,45	21	407162,74	2232924,74
6	407430,30	2232679,49	22	407230,53	2232861,77
7	407403,49	2232704,35	23	407248,38	2232844,40
8	407381,49	2232725,53	24	407292,83	2232801,57
9	407294,49	2232803,15	25	407379,71	2232724,04
10	407250,03	2232845,99	26	407401,70	2232702,88
11	407232,19	2232863,36	27	407428,93	2232677,63
12	407164,35	2232926,38	28	407557,26	2232559,75
13	407134,83	2232954,45	29	407632,75	2232491,33
14	407103,19	2232983,53	30	407682,83	2232444,81
15	406885,80	2233185,27	31	407739,17	2232390,64
16	406870,04	2233193,94	32	407738,18	2232389,56

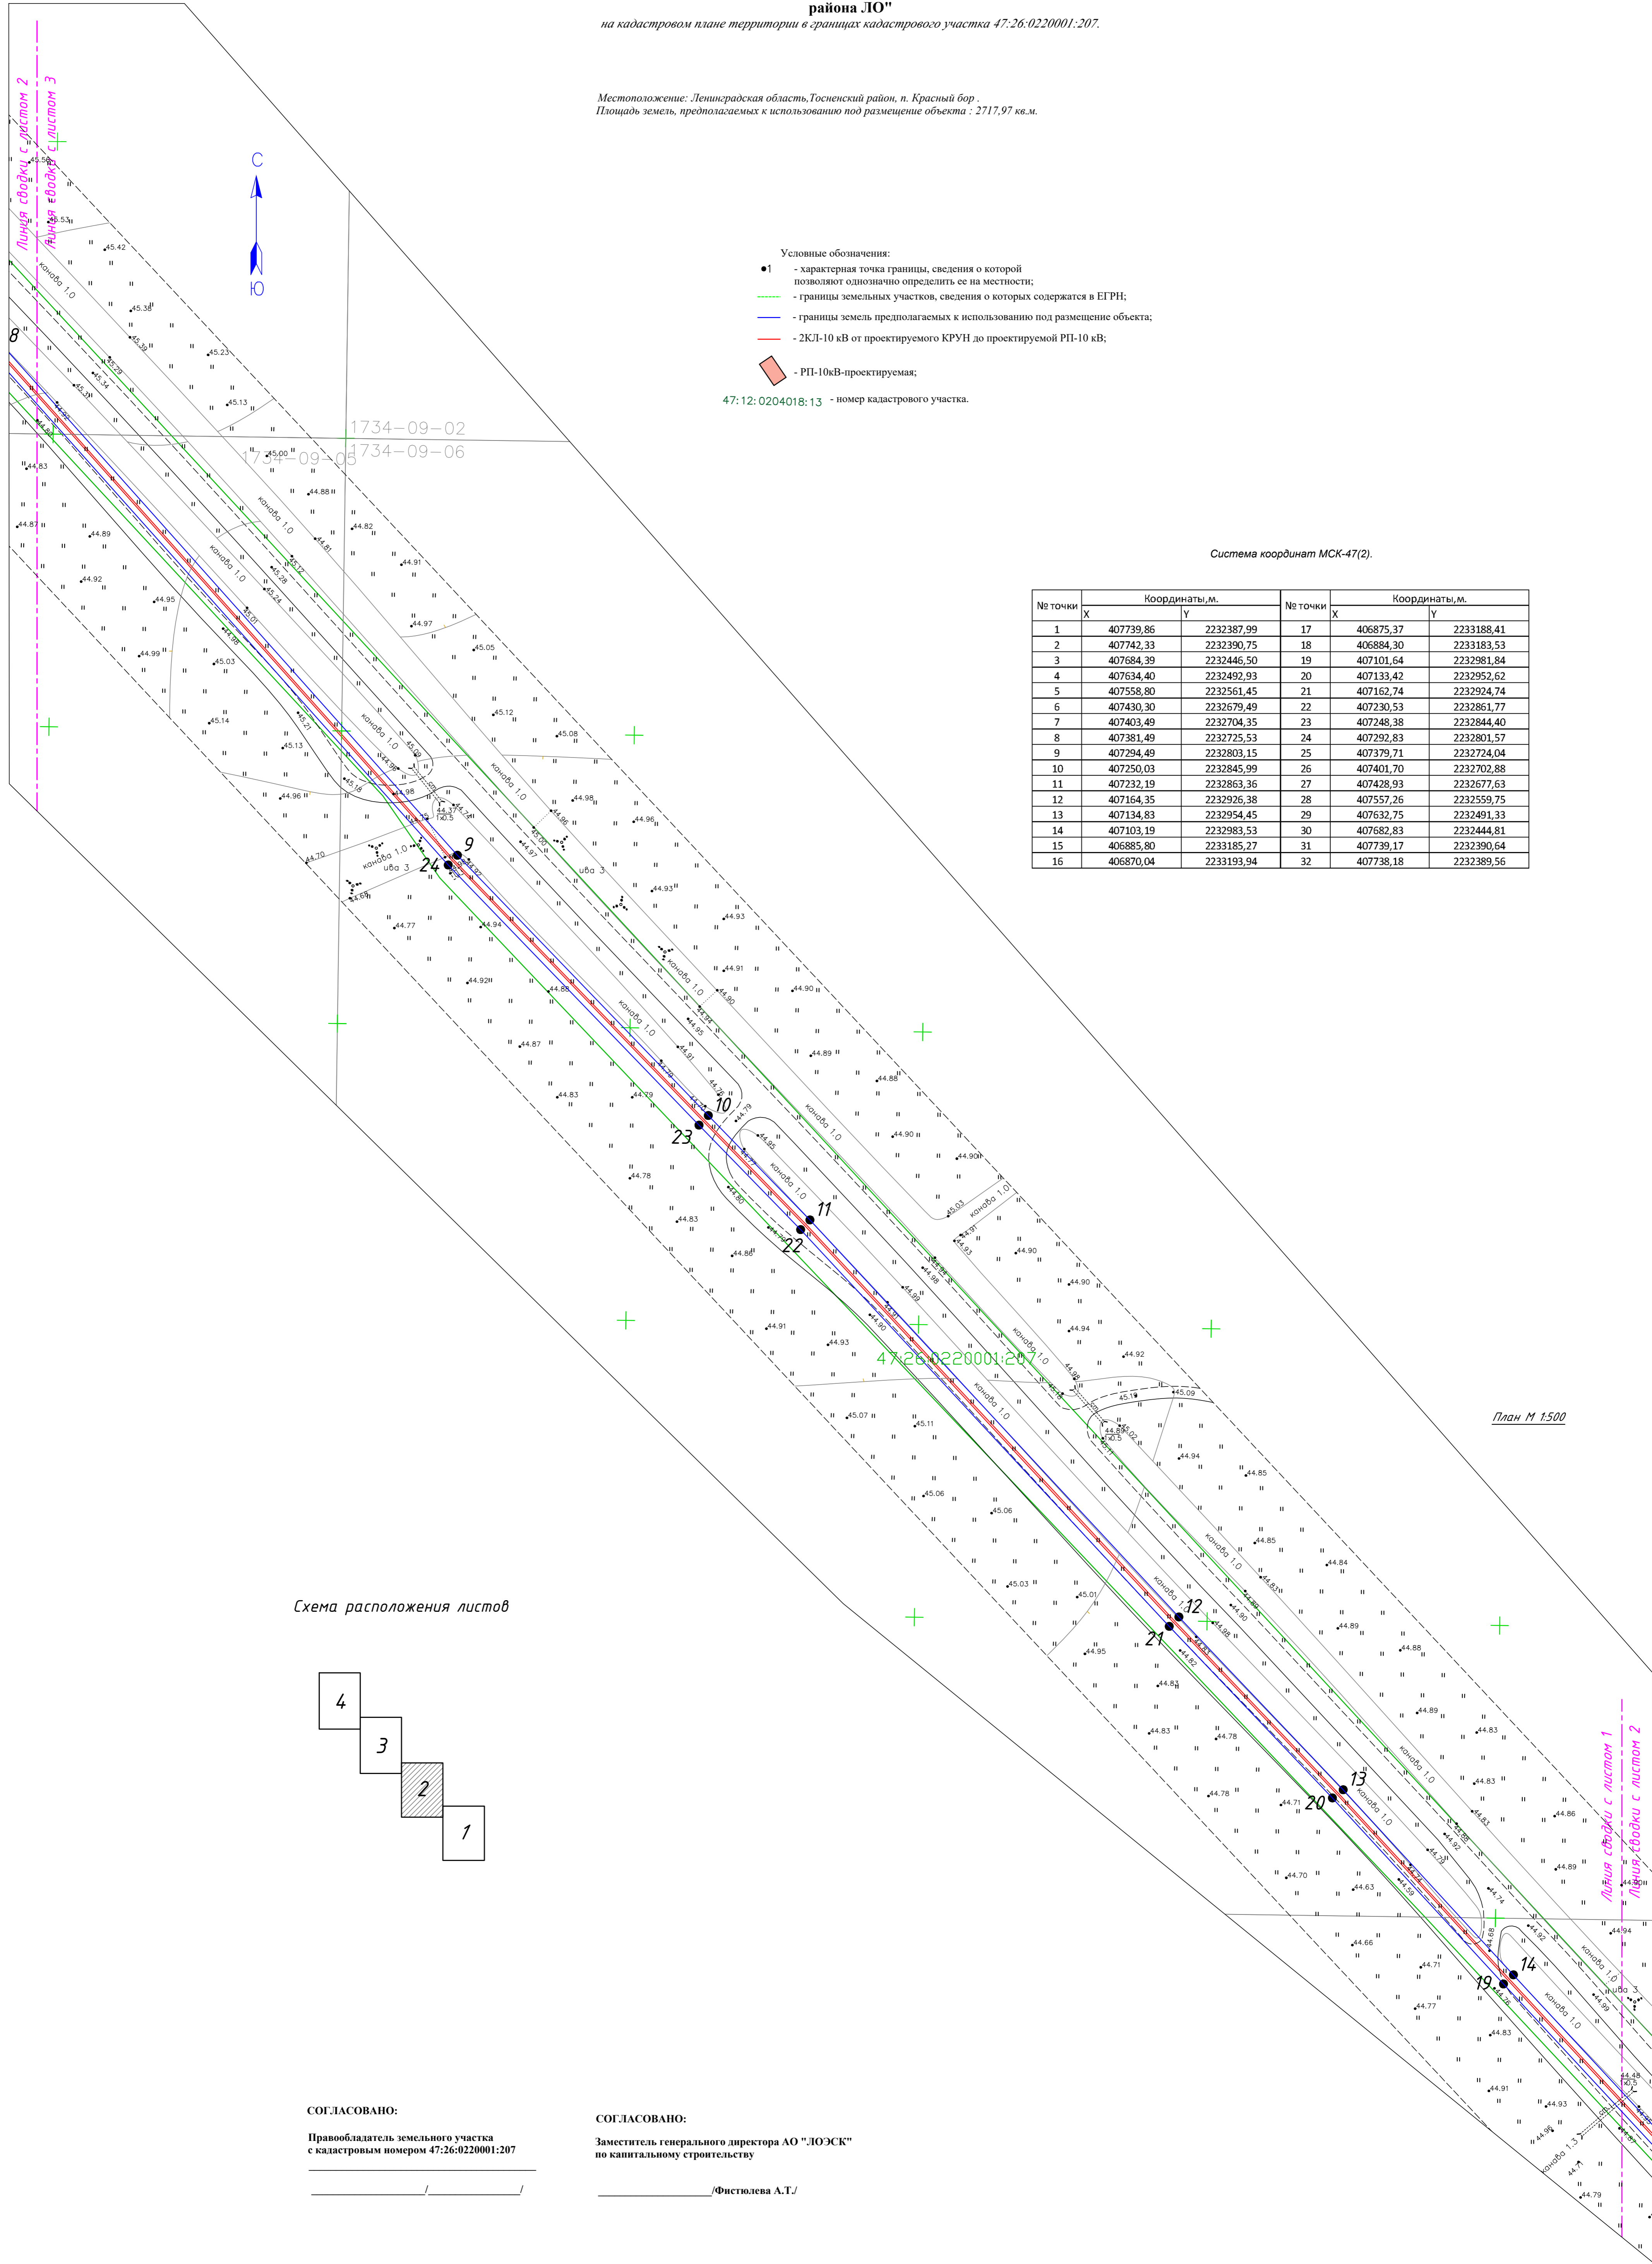

План М 1:500

Схема расположения листов

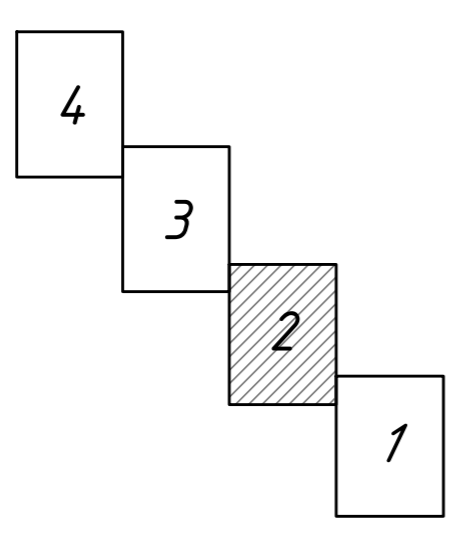

СОГЛАСОВАНО:
Правообладатель земельного участка
с кадастровым номером 47:26:0220001:207

_____/

СОГЛАСОВАНО:
Заместитель генерального директора АО "ЛОЭСК"
по капитальному строительству

_____/Фистюлева А.Т./