


Обозначение	Наименование	Тип
FU1-FU21	Гладкая вставка предохранителя	ППН1-35 габарит 1250А ИК с держателем ДП-35

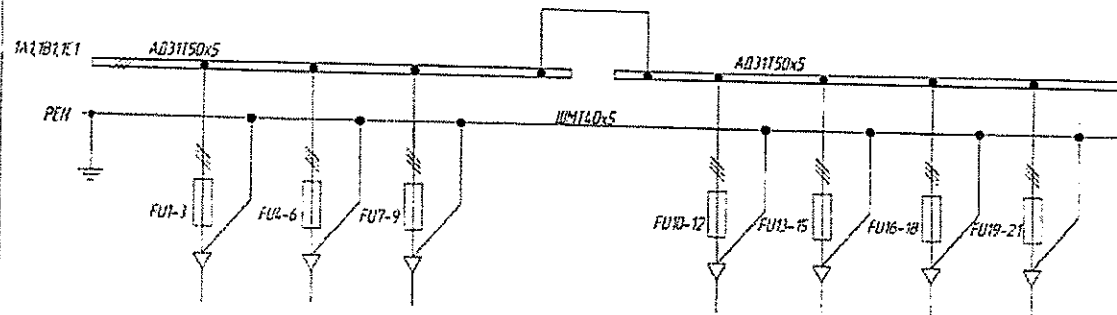

Согласовано	

Взят из ИМ

10 09 20

Подпись и дата						Схема электрическая принципиальная КЛ-209 для ТП-9	Стадия	Лист	Листов
	Изм.	Колуч.	Лист	И док.	Подпись		Дата	P	1
Исполн. работ	Разработал	Шадрицкий				08.20			
	Проверил	Хохлов				08.20			
	Нач. отдела								
	Норм. контр.								
	ГНП								



Подпись и дата

Инд. № ВЭДЛ

Взам. инв. №

Подпись и дата

Инд. № подл.

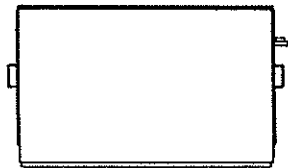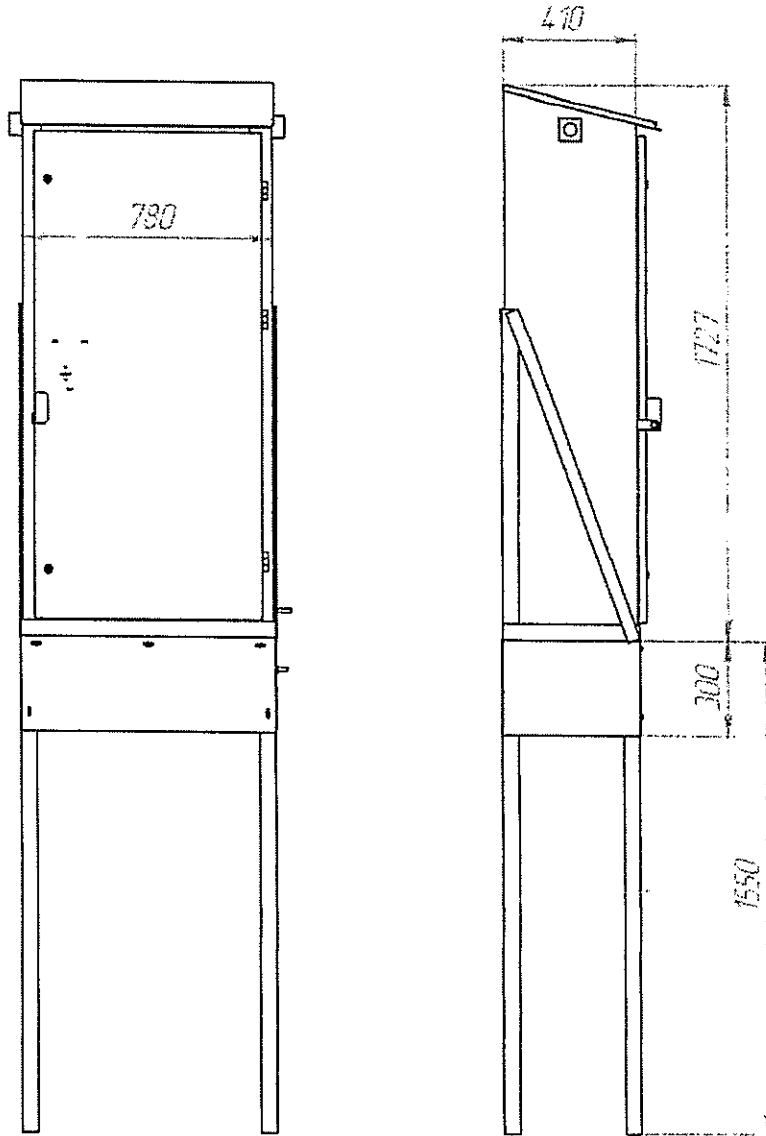

СЕРТИФИКАТ  
 ГОСТ Р ИСО 9001-2008  
 16.09.20

Обозначение	Назначение
КЛ-209	ТП-9

Изм. Лист № Докум.

Подп.

Дата

Копировал


Формат А4

Лист

2





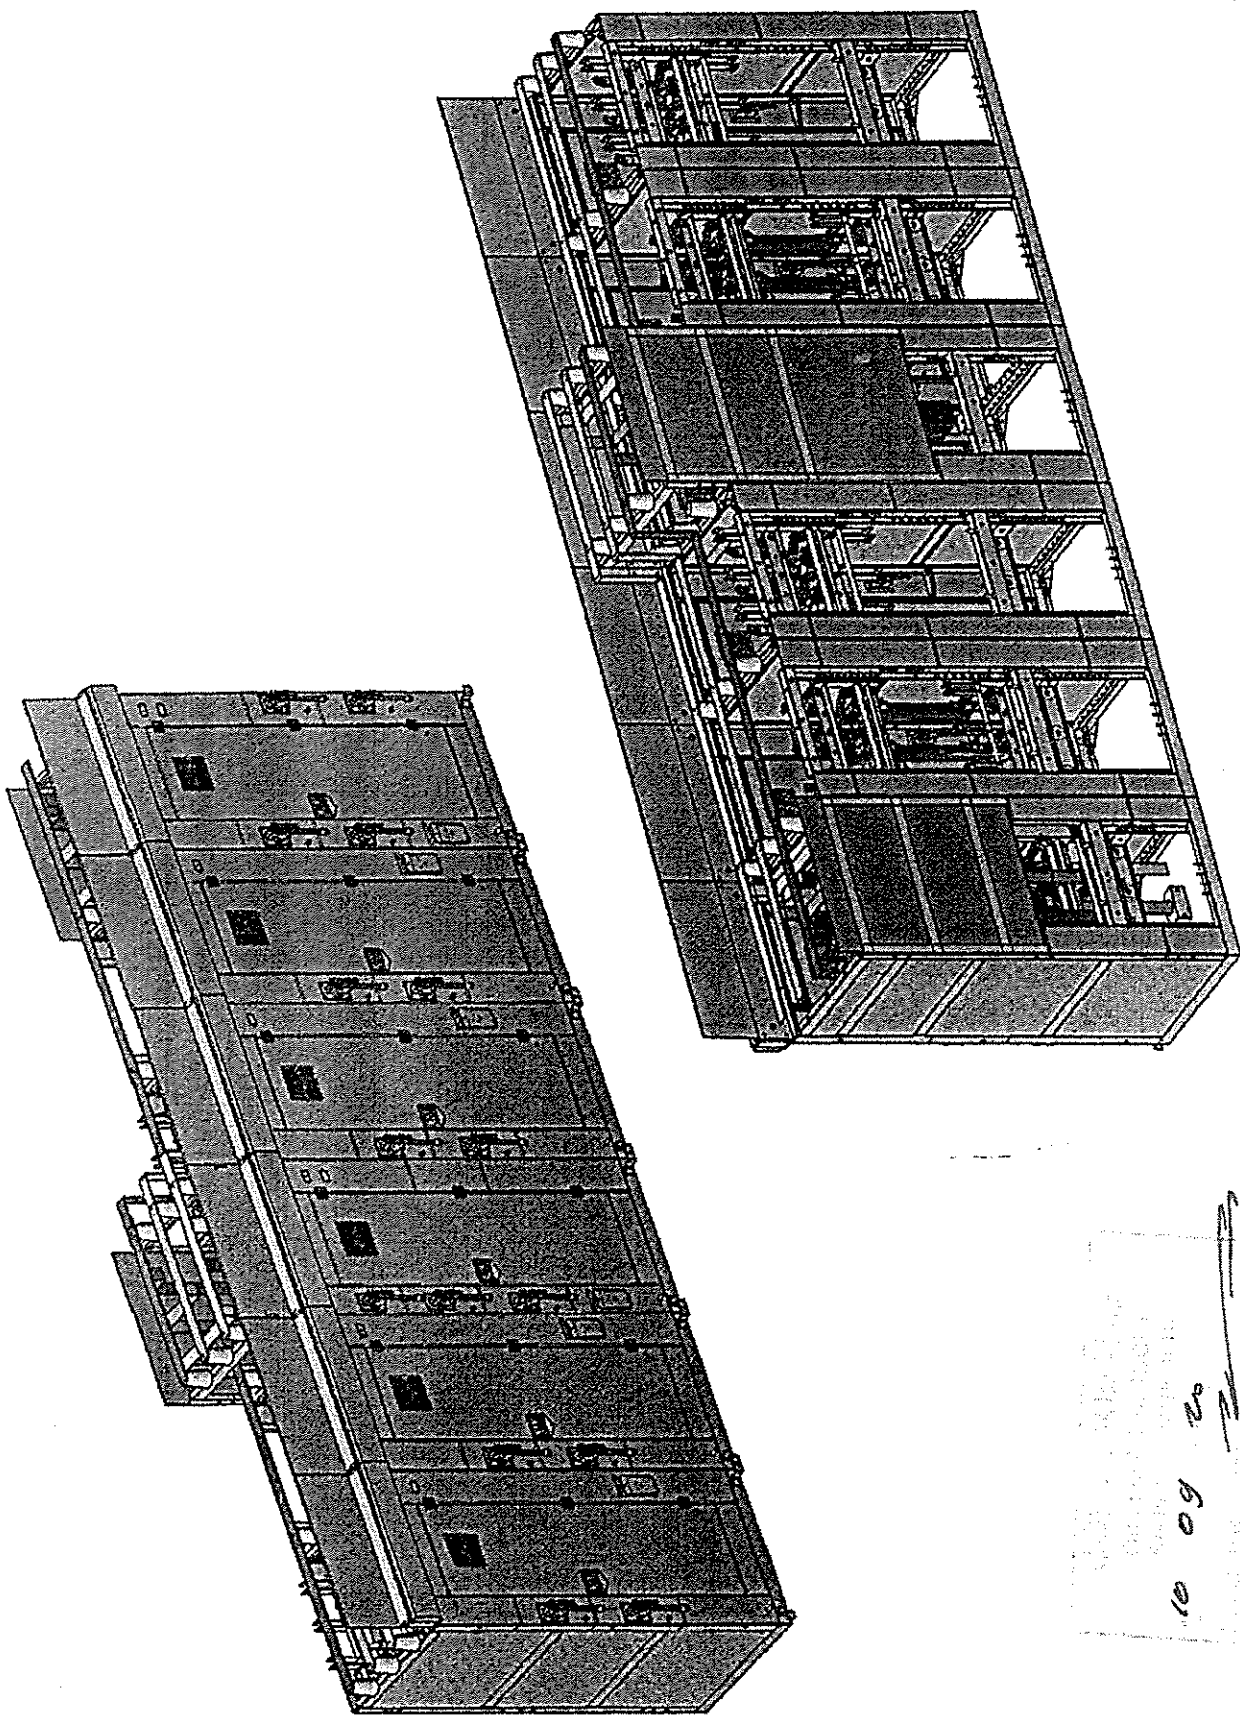

Лист  
1



10 09 20










Назначение камеры	Отходящая линия	Отходящая линия	Отходящая линия	Тр-р
Схема главных цепей 				
Порядковый №	1	2	3	4
Коммутационный аппарат	ВНА-10/630-11з УЗ	ВНА-10/630-11з УЗ	ВНА-10/630-11з УЗ	ВНА-10/630-20-11з ПТ12

С.В. ШИШОВ  
 Инженер  
 16.03.2010

Согласовано

Обозначение	Наименование	Тип	Кол-во
QW1 QW2 QW3	Выключатель нагрузки	ВНА-10/630-11з УЗ	3
QW4	Выключатель нагрузки	ВНА-10/630-20-11з ПТ 12 У2	1
FU1-3	Предохранитель	Патрон ПТ-12-10-315-315 УЗ	3
FV1-3	Ограничитель перенапряжений	ОПН-П-10/12/10/550 УХЛ1	3

Изм	Кол-во	Лист	N док.	Подпись	Дата	Имя И.И.И.	Взаим. инд.	Подпись и дата	Имя И.И.И.	Схема принципиальная однолинейная ТП-ВВ		
										Этадия	Лист	Листов
Разработал		Шадричев			08.20					Р	1	2
Проверил												
Нач.цеха												
Норм.контр.												
ГИП												

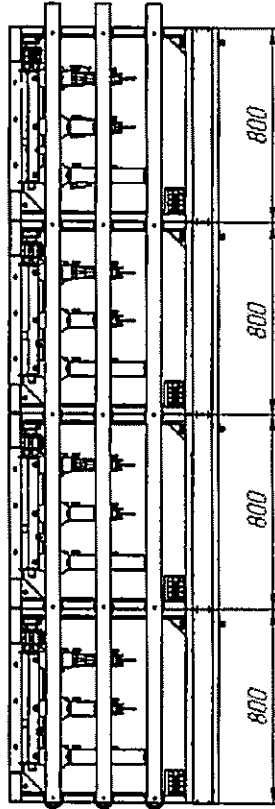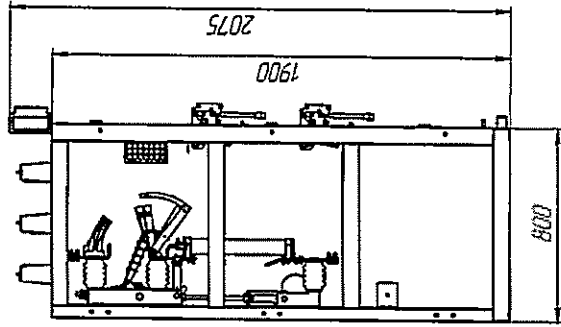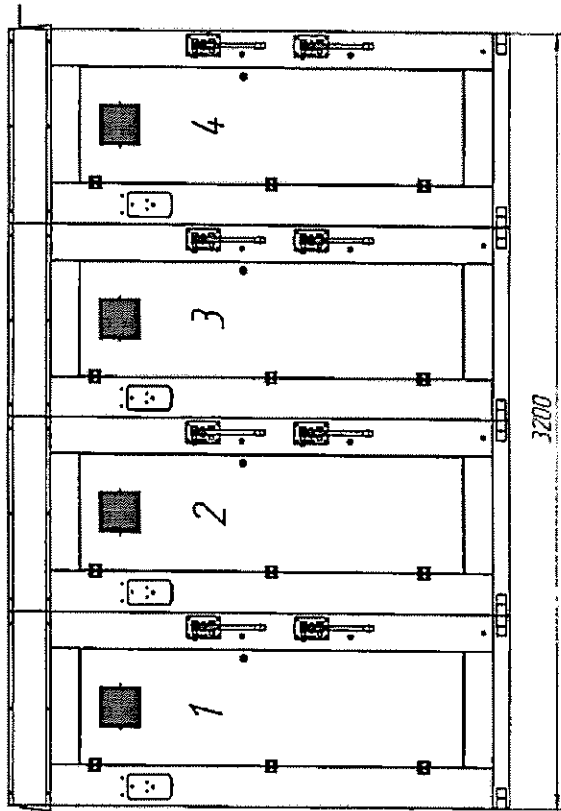

**СОГЛАСОВАНО**  
 филиал АО «ЛОЭСК»  
 «Южные электросети»  
 11.09.20  
 Главный инженер

Обозначение	№	Назначение
КСО 386	1	Линейная
КСО 386	2	Линейная
КСО 386	3	Линейная
КСО 386	4	Трансформаторная

Изм.	Лист	№ Делит	Подпись	Дата	Лист
					2

Кодирован

Формат А3

Лист 02/01

Сред №

Подпись и дата

Изд. № 02/01

Внут. код №

Подпись и дата

Изд. № 02/01